


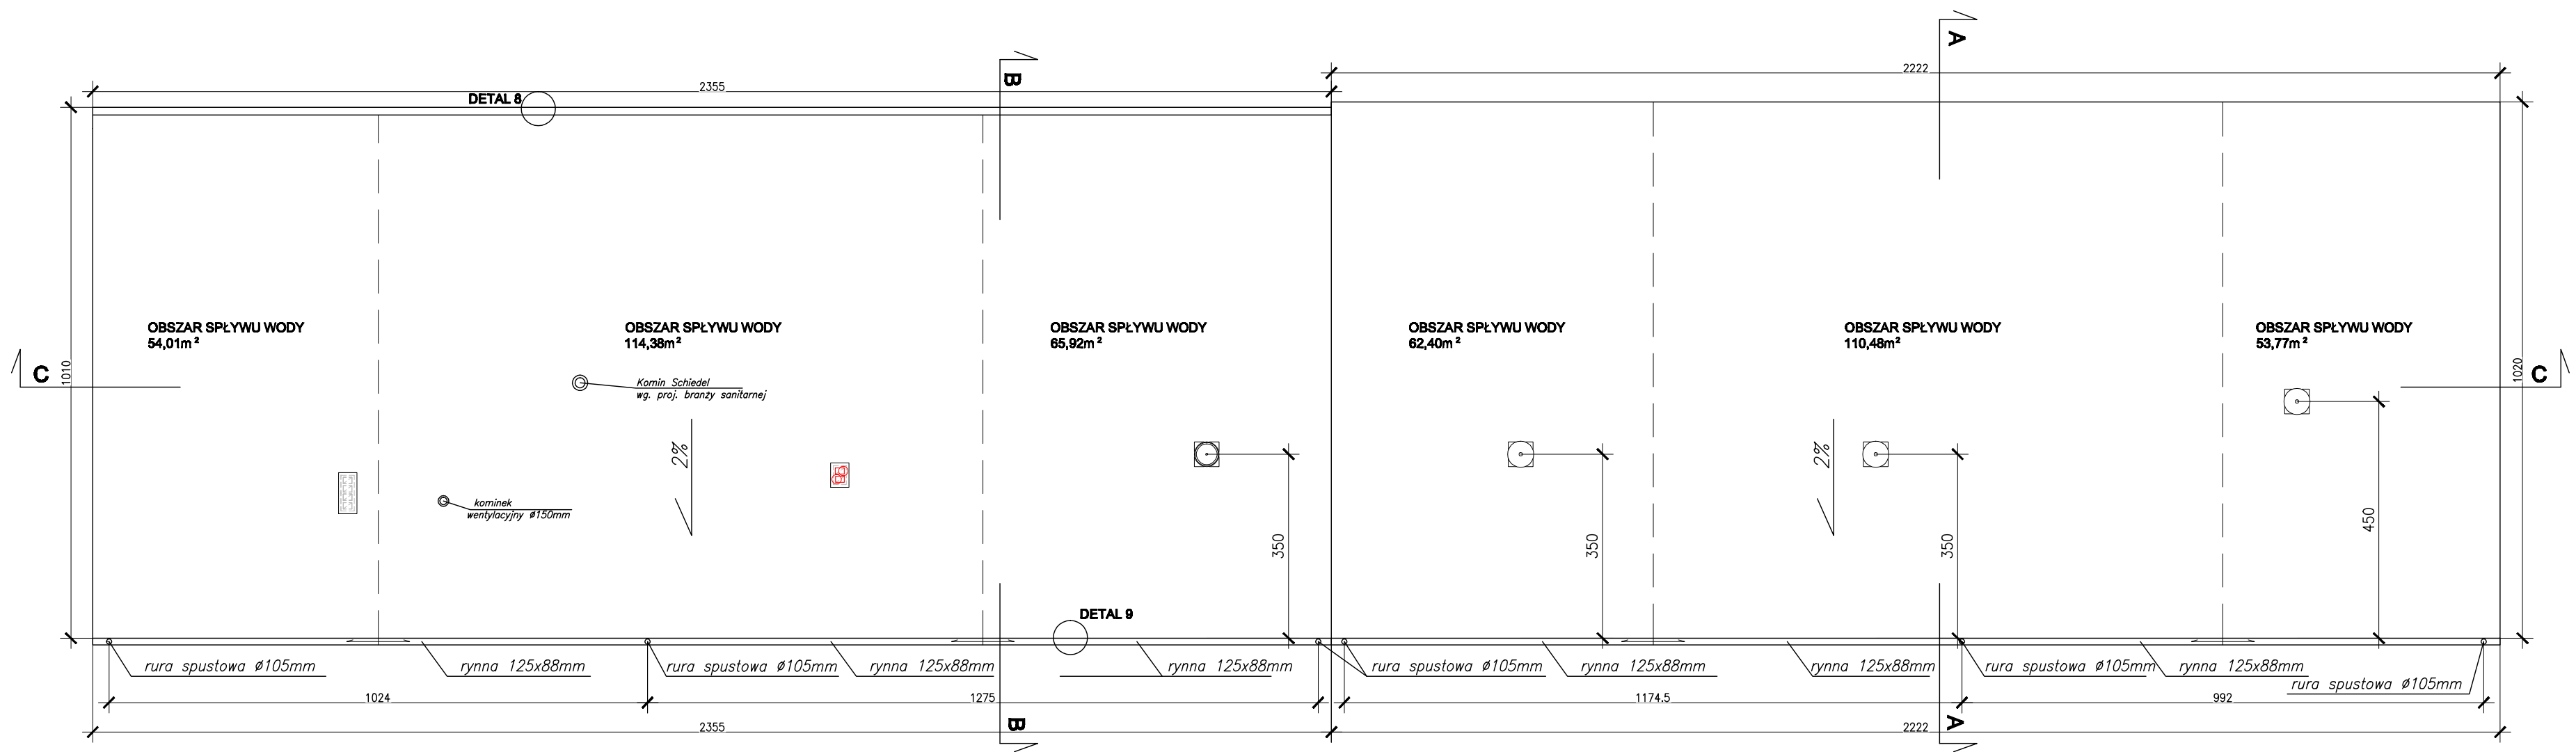


RZUT DACHU



RYNNY I RURY SPUSTOWE SYSTEMOWE
Z TWORZYWA SZTUCZNEGO, W PROJEKCIE
PRZYJĘTO SYSTEM MATLEY CONTINENTAL
W KOLORZE SZARYM

 NASADY KOMINOWE WG. PROJ. BRANŻY
SANITARNEJ
  WENTYLATOR MECHANICZNY
WEDŁUG PROJEKTU BRANŻY SANITARNEJ

 BTL BIURO INŻYNIERSKIE TOMASZ ŁĘSKI ul. Pułaskiego 25, 42-200 Częstochowa tel./fax.(34) 383-80-84, 502-052-071 www.btl.pl, mail: biuro@btl.pl					
Inwestor: Powiatowy Zarząd Dróg w Częstochowie ul. Sobieskiego 9, 42-200 Częstochowa		Projekt:	Branża:	Nr rysunku:	Rewizja:
Obiekt: Budynek gospodarczy w Obwodzie Drógowa Mostowym nr 2 w Koniecpolu, ul. Słowackiego		29	A	003	00
Temat: Rzut dachu		Data: 12.2013		Skala: 1:100	Faza: PW
Projektował: mgr inż. arch. Zbigniew Świtalski upr. nr 1358/85		Sprawdził:		Opracował: tech. arch. Agnieszka Stępień-Cymkiewicz	
Podpis		Podpis		Podpis	