


Płyta żelbetowa


Skala 1:25

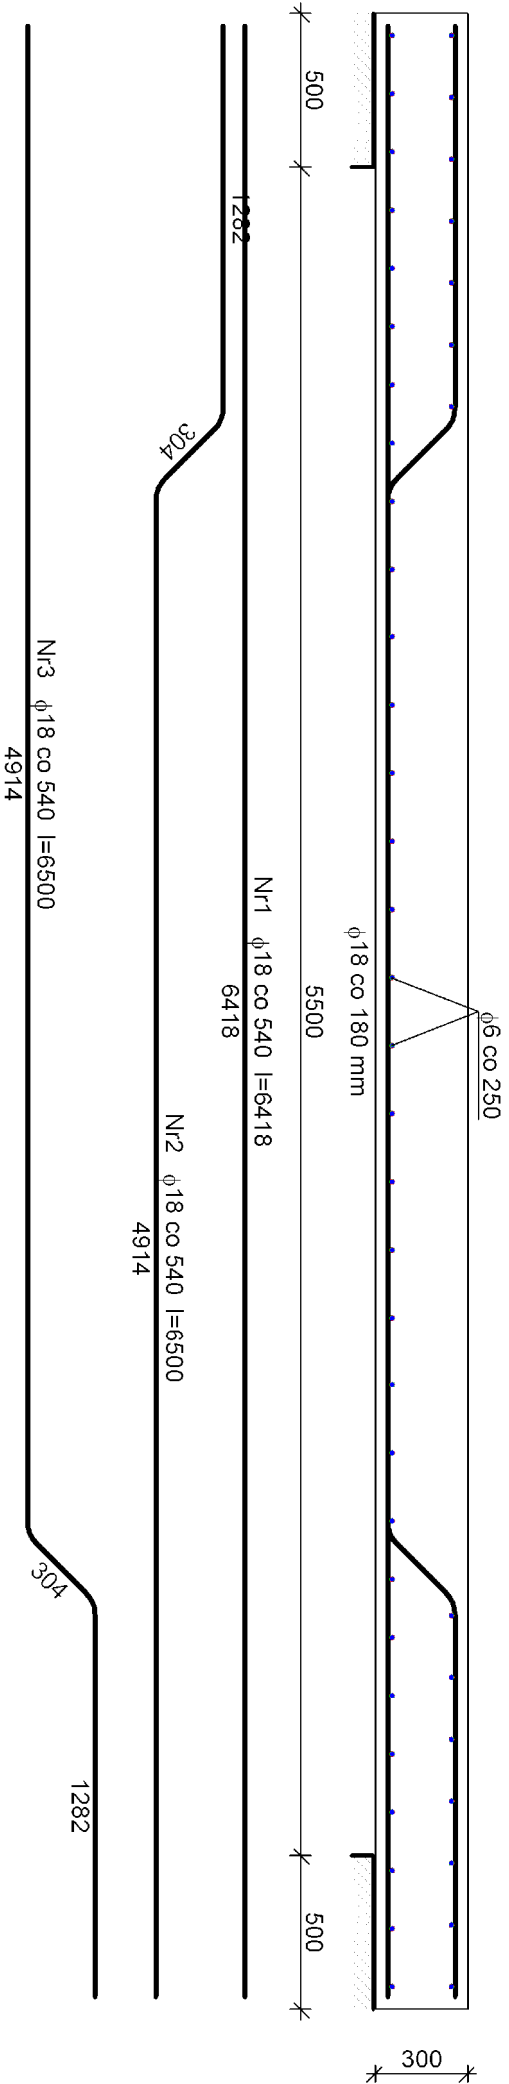

wykaz stali zbrojeniowej na 1 mb płyty

NR	Średnica [mm]		Długość [cm]	Ilość [szt.]	DŁUGOŚĆ CAŁKOWITA [m]	
	Ø	#			St0S	RB500
1		18	642	2		12.84
2		25	650	2		13.00
3		25	650	2		13.00
4	6		105	46	4.83	
DŁUGOŚĆ OGÓŁEM [m]			4.83		38.84	
MASA JEDNOSTKOWA [kg/m]			0.222		1.998	
MASA OGÓŁEM [kg]			1.073		77.61	
MASA RAZEM [kg]					78.68	

BETON KONSTRUKCYJNY C25/30 W/8
STAL ZBROJENIOWA RB500, St0S

PRACOWNIA PROJEKTOWA 			Przebudowa drogi podjazdowej nr 102/S1 106/S w m. Akwarola, g.m. Korybiele, ul. Akwarola, dz. nr ewid. 18, 24, 25/25, 148, 750/1 - objęte 1, 317, 444/4, 455/2, 465/4, 465/6, 465/8, 477/4, 477/5, 477/6, 477/7, 477/8, 480/1 - objęte 2.			Izoz - proj. budowlany rys. numer 10		
0000JAL-42-218 CZĘŚCIOWA UL. ELISBERA 4/11 TEL. 34 989 89 44 KOD. 0602 088 896			NAZWA INWESTYCJI KANAL BUDOWY					
			TEMAT PROJEKTU			Remont przepustów - płyty żelbetonowe		
Inwestor			Powiatowy Zarząd Dróg w Częstochowie, ul. Jana III Sobieskiego 9 42-217 Częstochowa,			specjalność		
Projektant			mgr inż. Jacek Krupa			konstrukcyjno-budowlana		
Opracowanie			mgr inż. Jacek Krupa			drogowa		
Opracowanie			mgr inż. Ewelina Wiśniewska-Cholewicka			drogowa		
Opracowanie			mgr inż. Marta Mirowska			konstrukcyjno-budowlana		
						numer opr. budowl.		
						96/02		
						12.2012		
						12.2012		
						12.2012		
						12.2012		