


MAPA DO CELÓW PROJEKTOWYCH
SKALA 1 : 500 GK.6641.3362.2014

woj. śląskie; pow. częstochowski
Jednostka ewidencyjna Kłomnice (240405_2)
Obręb Rzerzeczycze (0016)
Układ współrzędnych prostokątnych 2000 (18)
Układ Odniesienia Kronsztad 86
Mapa zasadnicza 6.144.32.24.2.3 6.144.32.24.4.1 6.143.32.04.2.2
6.144.32.24.4.3 6.144.32.24.4.4
Granice działek oznaczono kolorem zielonym
Mapę sporządził geodeta uprawniony Marek Knysak
Data 02.02.2015r.

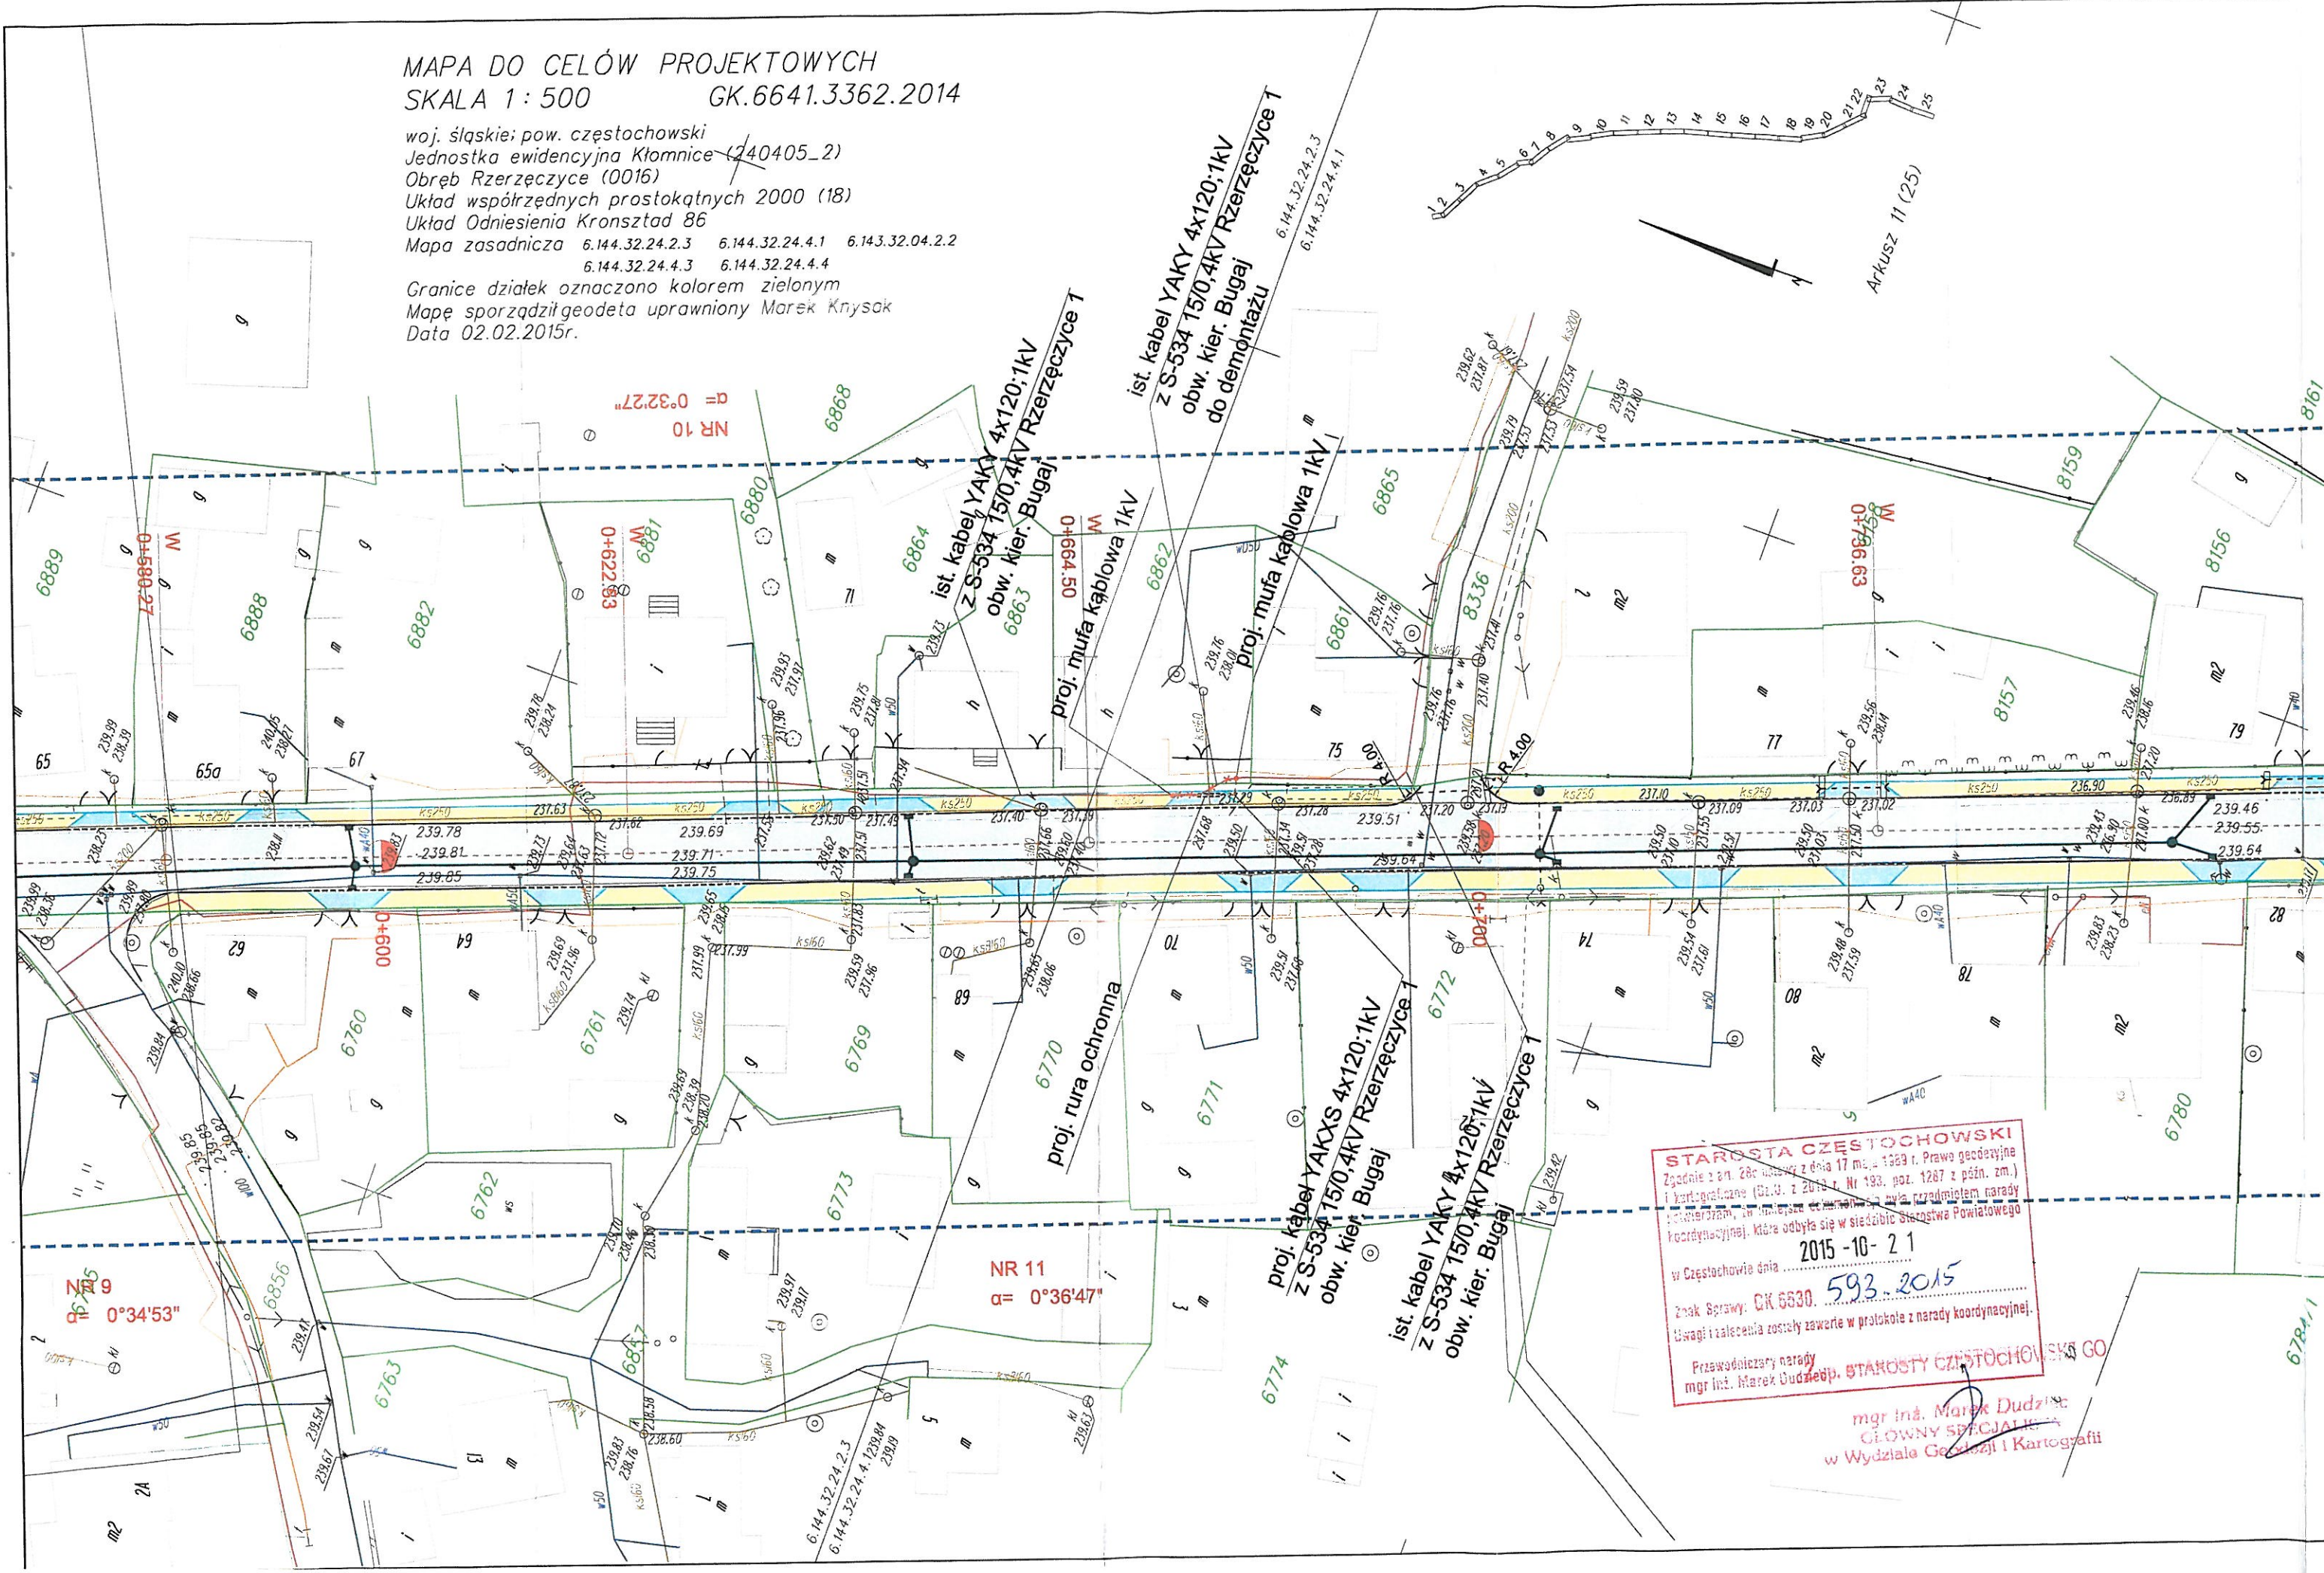

LEGENDA

- Projektowana nawierzchnia bitumiczna
- Projektowany chodnik z kostki betonowej
- Projektowane zatoki autobusowe z kostki kamiennej
- Projektowane zatoki postojowe z kostki betonowej
- Projektowane utwardzenie pobocza
- Projektowane wyspy przejazdne z kostki kamiennej
- Istniejący chodnik do remontu
- Istniejące pzatoki postojowe do remontu
- Zieleń
- Krawężnik betonowy
- Obrzeże betonowe
- Kanał retencyjny
- Kolektor deszczowy - przepust
- Ścianka czołowa
- Wpust deszczowy
- Studnia rewizyjna
- Istniejące rowy do udrożnienia
- Kierunek spływu wody

mgr inż. Rafał Czerwik
UPRAWNIENIA BUDOWLANE DO PROJEKTOWANIA
I KIEROWANIA ROBOTAMI BUDOWLANYMI
BEZ OGRANICZEN W SPECJALNOŚCI INSTALACyjNEJ
W ZAKRESIE SIETI ELEKTROENERGETYCZNYCH
NR EWID: SLK/0339/PWOE/04

Inwestor:




Powiatowy Zarząd Dróg
w Częstochowie
ul. Sobieskiego 9



Pracownia Projektowa Niweleta
mgr inż. Tomasz Gacek
ul. Jesionowa 14/131
43-303 Bielsko - Biała

Nazwa opracowania/Nazwa obiektu budowlanego:

Zwiększenie mobilności Subregionu Północnego i dostępu do sieci TEN-T poprzez
przebudowę dróg powiatowych na ciągu Borowno - Witkowice - DK-91 - Rzerzeczycze
- Skrzydlów - Mokresz - DW 786

Adres obiektu budowlanego:	Miasto/Miejscowość: <i>Borowno - Wikowice - Skrzydlów - Mokresz</i>	Powiat: <i>częstochowski</i>	Województwo: <i>śląskie</i>
Część:	PROJEKT BUDOWLANY		Skala: <i>1:500</i>
Branża:	DROGOWA		
Funkcja:	Imię, Nazwisko:	Uprawnienia/Specialność:	Podpis:
Projektował:	<i>mgr inż. Tomasz Gacek</i>	<i>SLK/3672/PWOD/11</i>	
Sprawdził:	<i>mgr inż. Grzegorz Głanowski</i>	<i>SLK/3645/PWOD/11</i>	
Opracował:			
Nazwa rysunku:	<i>Projekt Zagospodarowania Terenu</i>		Nr rys. <i>2b</i>
Prawa autorskie zastrzeżone, łącznie z prawem reprodukcji lub udostępniania osobom trzecim niniejszego rysunku lub jego części bez upoważnienia inwestora.		<i>Bielsko Białe, listopad 2014r.</i>	
		<i>Opracowanie: 426-PZD - CZE</i>	