


# LEGENDA organizacja ruchu

- Projektowana nawierzchnia biurocrzyna
- Projektowany obciak z kostki betonowej
- Projektowane oznakowanie pionowe
- Projektowane zatoki autobusowe z kostki kamiennej
- Projektowane zatoki postojowe z kostki betonowej
- Projektowane uwarunkowanie pobocza
- Projektowane oznakowanie pionowe
- Projektowane wyzsy przyzwojne z kostki kamiennej
- Projektowane obrębki do remontu
- Linie kolejki potrzebne do remontu
- Linie kolejki oznakowanie pionowe do likwidacji
- Projektowane oznakowanie poziome
- Zieleń
- Krawężnik betonowy
- Obrzeża betonowe
- Kanal deszczowy
- Kolator deszczowy - zjazd
- Szafka uzwozowa
- Wywóz deszczowy
- Studnia nawyżynna
- Instalacje rowy do utrzymania

## zagospodarowanie terenu

- Projektowana nawierzchnia biurocrzyna
- Projektowany obciak z kostki betonowej
- Projektowane oznakowanie pionowe
- Projektowane zatoki autobusowe z kostki kamiennej
- Projektowane zatoki postojowe z kostki betonowej
- Projektowane uwarunkowanie pobocza
- Projektowane oznakowanie pionowe
- Projektowane wyzsy przyzwojne z kostki kamiennej
- Projektowane obrębki do remontu
- Linie kolejki potrzebne do remontu
- Linie kolejki oznakowanie pionowe do likwidacji
- Projektowane oznakowanie poziome
- Zieleń
- Krawężnik betonowy
- Obrzeża betonowe
- Kanal deszczowy
- Kolator deszczowy - zjazd
- Szafka uzwozowa
- Wywóz deszczowy
- Studnia nawyżynna
- Instalacje rowy do utrzymania

MAPIA DO CELÓW PROJEKTOWYCH  
SKALA 1:500 OK.64.1352.2014  
Wieloletnia koncepcja zagospodarowania terenu  
Długość linii: 2000 m  
Długość linii: 2000 m  


**Inwestor:** Powiatowy Zarząd Droóg w Częstochowie ul. Sobieskiego 9

**Biuro projektowe:** Pracownia Projektowa Niveleta mgr inż. Tomasz Ciack 43 303 50460 Białka

**Nazwa opracowania:** Projekt organizacji ruchu przedsiwzięcia modernizacji i przebudowy drogi powiatowej na odcieku Burzawie - Wólkowice - DK-91 - Rzeszczyce

**Mapa opracowania:** Burzawa - Wólkowice - Rzeszczyce

**Adres obiektu:** Mikołajki - Burzawa - Wólkowice - Rzeszczyce - DK-91

**Wymiary:** długość 1:1000

**Czytelność:** 1:1000

**Projektant:** mgr inż. Tomasz Ciack

**Wzrost:** 1,70 m

**Podpis:** [Signature]

**Opis:** [Signature]

**Wzrost:** 1,70 m

**Podpis:** [Signature]

**Projektant:** mgr inż. Tomasz Ciack

**Wzrost:** 1,70 m

**Podpis:** [Signature]

**Opis:** [Signature]

**Wzrost:** 1,70 m

**Podpis:** [Signature]