RZUT PRZYZIEMIA

0.1	**SKAD OPAŁU**
40,03m²	Posadzka: –beton zatarty na gładko Ściany: – farba akrylowa zmywalna na tynku Sufit: – farba akrylowa zmywalna na tynku Wysokość:– 3,61÷3,79m

0.2	**KOTŁOWNIA**
17,95m²	Posadzka: –beton zatarty na gładko Ściany: – farba akrylowa zmywalna na tynku/ tynk mineralny na wełnie Sufit: – farba akrylowa zmywalna na tynku Wysokość:– 3,66÷3,76m

0.3	**POMIESZCZENIE PALACZA**
3,42m²	Posadzka: –beton zatarty na gładko Ściany: – farba akrylowa zmywalna na tynku Sufit: – farba akrylowa zmywalna na tynku Wysokość:– 3,73÷3,76m

0.4	**POM. GASZENIA ŻUŻLA**
3,35m²	Posadzka: –beton zatarty na gładko Ściany: – farba akrylowa zmywalna na tynku Sufit: – farba akrylowa zmywalna na tynku Wysokość:– 3,61÷3,66m

0.5	**MAGAZYN NARZĘDZI**
6,90m²	Posadzka: –beton zatarty na gładko Ściany: – farba akrylowa zmywalna na tynku Sufit: – farba akrylowa zmywalna na tynku Wysokość:– 3,61÷3,66m

0.6	**WARSZTAT**
33,00m²	Posadzka: –beton zatarty na gładko Ściany: – farba akrylowa zmywalna na tynku Sufit: – farba akrylowa zmywalna na tynku Wysokość:– 3,61÷3,76m

0.7	**MAGAZYN**
33,00m²	Posadzka: –beton zatarty na gładko Ściany: – farba akrylowa zmywalna na tynku Sufit: – farba akrylowa zmywalna na tynku Wysokość:– 3,61÷3,76m

0.8	**GARAŻ 1**
33,00m²	Posadzka: –beton zatarty na gładko Ściany: – farba akrylowa zmywalna na tynku Sufit: – farba akrylowa zmywalna na tynku Wysokość:– 3,61÷3,76m

0.9	**GARAŻ 2**
61,75m²	Posadzka: –beton zatarty na gładko Ściany: – farba akrylowa zmywalna na tynku Sufit: – farba akrylowa zmywalna na tynku Wysokość:– 5,11÷5,30m

0.10	**GARAŻ 3**
61,75m²	Posadzka: –beton zatarty na gładko Ściany: – farba akrylowa zmywalna na tynku Sufit: – farba akrylowa zmywalna na tynku Wysokość:– 5,11÷5,30m

0.11	**POMIESZCZENIE NA SPRZĘT PRZECIWPOWODZIOWY**
76,18m²	Posadzka: –beton zatarty na gładko Ściany: – farba akrylowa zmywalna na tynku Sufit: – farba akrylowa zmywalna na tynku Wysokość:– 5,28÷5,47m

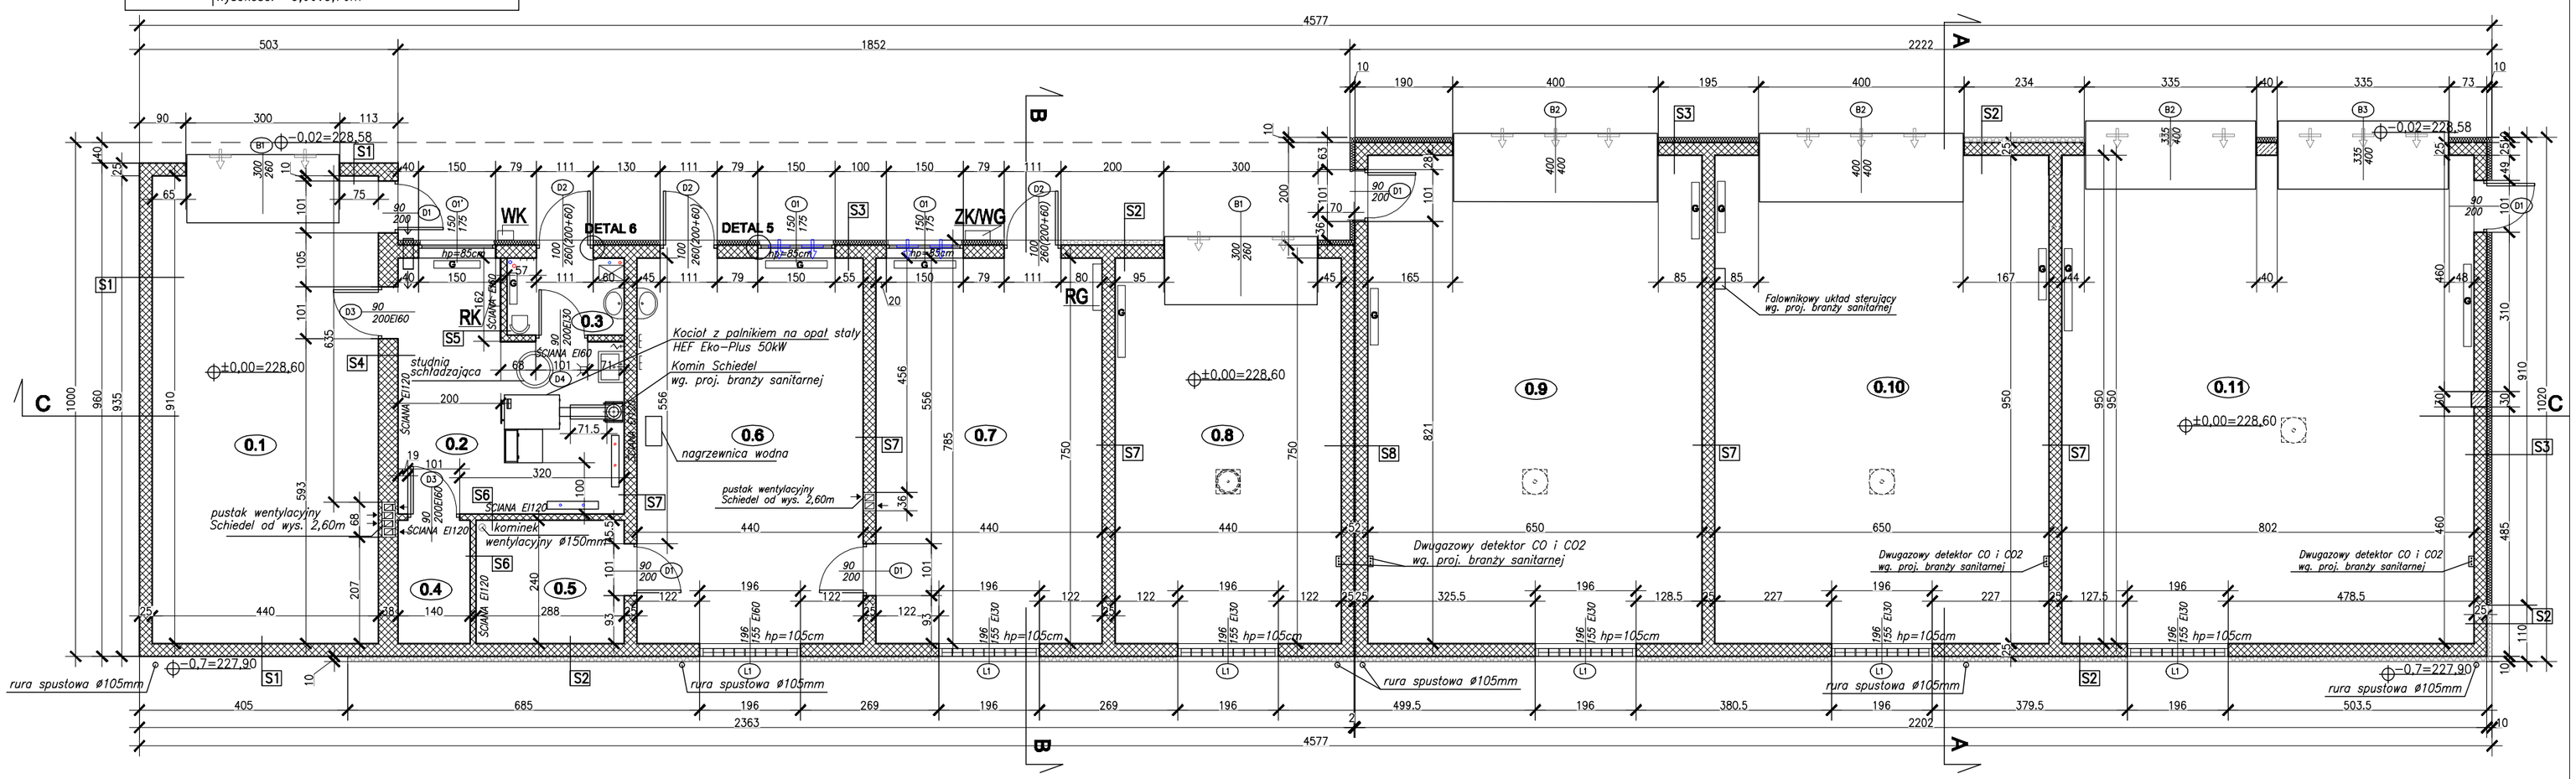

S1	tynk zewnętrzny pustak ceramiczny Porotherm 25cm tynk wewnętrzny
S2	tynk zewnętrzny systemowy wełna mineralna 10cm pustak ceramiczny Porotherm 25cm tynk wewnętrzny
S3	tynk zewnętrzny systemowy styropian 10cm pustak ceramiczny Porotherm 25cm tynk wewnętrzny
S4	tynk wewnętrzny pustak ceramiczny Porotherm 38cm tynk wewnętrzny
S5	tynk systemowy wełna mineralna 2cm cegła kratówka 12cm tynk wewnętrzny
S6	tynk wewnętrzny cegła kratówka 12cm tynk wewnętrzny
S7	tynk wewnętrzny pustak ceramiczny Porotherm 25cm tynk wewnętrzny
S8	tynk wewnętrzny pustak ceramiczny Porotherm 25cm dylatacja 2cm pustak ceramiczny Porotherm 25cm tynk wewnętrzny

OCIEPLENIE STYROPIAN

OCIEPLENIE WEŁNA MINERALNA

WENTYLATOR MECHANICZNY WG. PROJ. BRANŻY SANITARNEJ

KANAŁ ZETOWY WG. PROJ. BRANŻY SANITARNEJ

NAWIEWNIKI OKIENNE WG. PROJ. BRANŻY SANITARNEJ

KRATKI WENTYLACYJNE W BRAMACH

ZK/WG	ZŁĄCZE KABLOWE/ WYŁĄCZNIK GŁÓWNY
WK	WYŁĄCZNIK KOTŁOWNI
RG	ROZDZIELNICA GŁÓWNA
RK	ROZDZIELNICA KOTŁOWNI

BITL BIURO INŻYNIERSKIE TOMASZ ŁĘKI
ul. Pułaskiego 25, 42-200 Częstochowa tel./fax.(34) 363-80-84, 502-052-071
www.bitl.pl, mail: biuro@bitl.pl

Inwestor:	Projekt:	Branża:	Nr rysunku:	Rewizja:	Faza:
Powiatowy Zarząd Dróg w Częstochowie ul. Sobieskiego 9, 42-200 Częstochowa	29	A	002	00	PW
Obiekt: Budynek gospodarczy w Obwodzie Drogowo Mostowym nr 2 w Koniecpolu, ul. Słowackiego					
Temat: Rzut przyziemia	Data: 12.2013	Skala: 1:100			

Projektował:	Sprawdził:	Opracował:
mgr inż. arch. Zbigniew Świtalski upr. nr 1358/85 Podpis	Podpis	tech. arch. Agnieszka Stępień-Cymkiewicz Podpis