




PRZEKRÓJ B-B

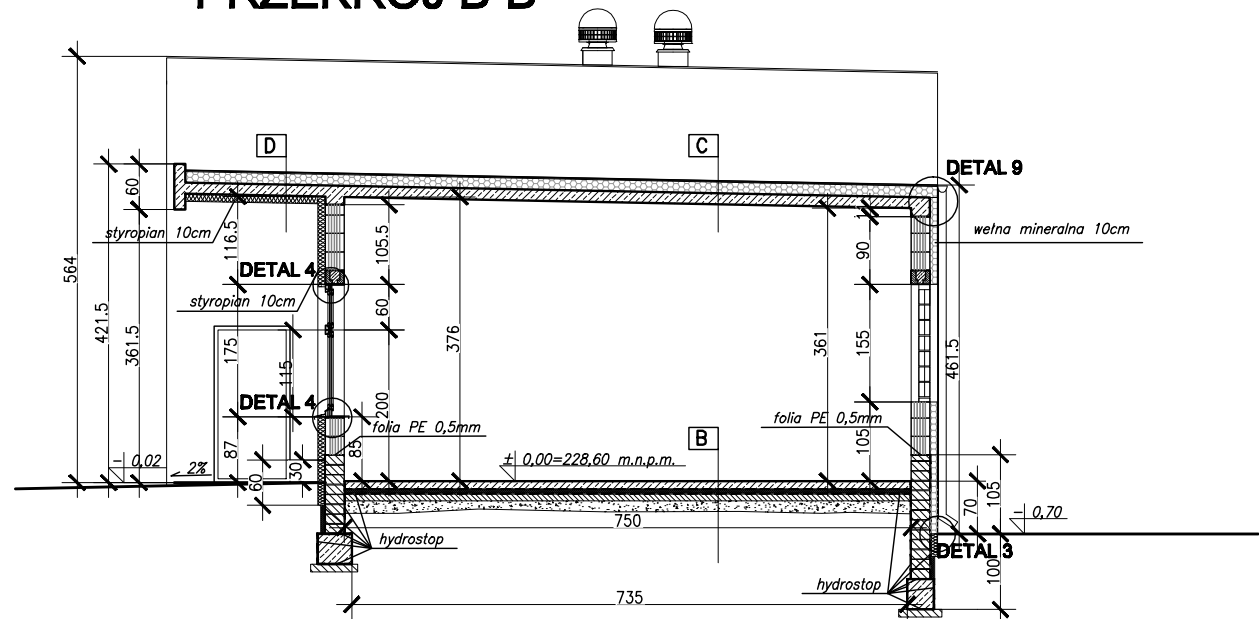

PRZEKRÓJ A-A

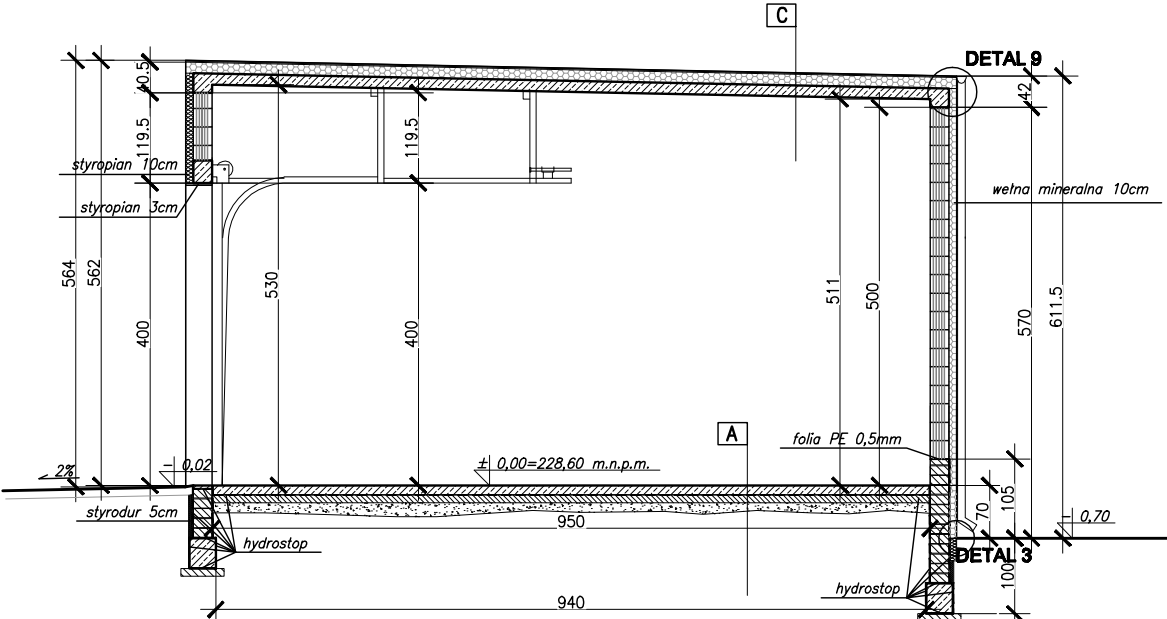

PRZEKRÓJ C-C

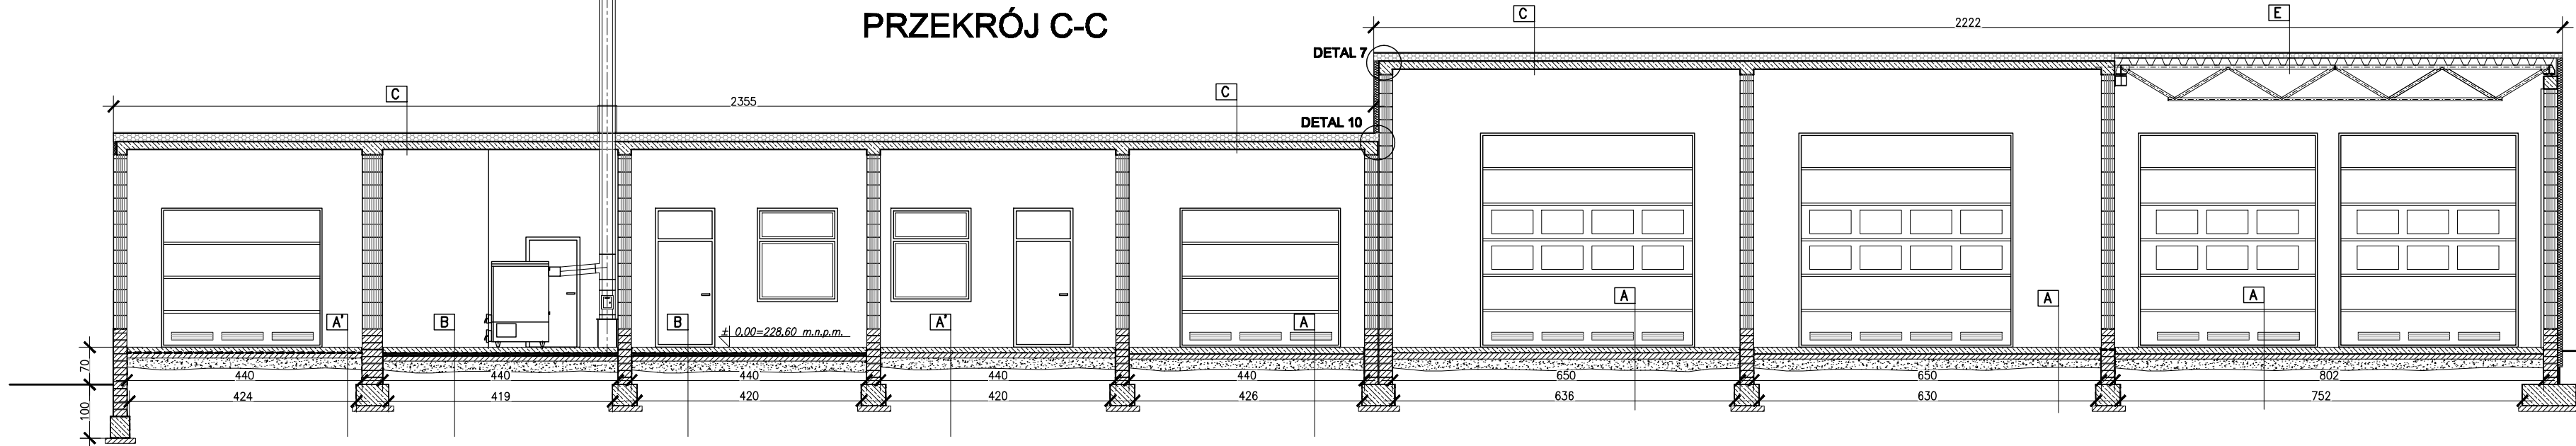

A

plyta betonowa zbrojona 12cm
izolacja- hydrostop
chudy beton 10cm
podbudowa zagęszczona
do $I_s > 0,98$

A'

plyta betonowa zbrojona 10cm
izolacja- hydrostop
chudy beton 10cm
podbudowa zagęszczona
do $I_s > 0,98$

B

plyta betonowa zbrojona 10cm
2x folia PE 0,2mm
styropian EPS 100 5cm
izolacja- hydrostop
chudy beton 10cm
podbudowa zagęszczona
do $I_s > 0,98$

C

papa termozgrzewalna nawierzchniowa
papa termozgrzewalna podkładowa
wełna mineralna 15cm (10+5cm)
papa podkładowa jako paroizolacja
stropodach żelbetowy 14cm
tynk cementowo-wapienny 1cm

D

papa termozgrzewalna nawierzchniowa
papa termozgrzewalna podkładowa
wełna mineralna 15cm (10+5cm)
papa podkładowa jako paroizolacja
stropodach żelbetowy 14cm
styropian 10cm
tynk zewnętrzny

E

papa termozgrzewalna nawierzchniowa
papa termozgrzewalna podkładowa
wełna mineralna 10cm
blacha trapezowa

Ocieplenie styropian
Ocieplenie wełna mineralna



Bił Buro Inżynierskie Tomasz Łęski
ul. Pułaskiego 25, 42-200 Częstochowa tel./fax. (34) 383-80-84, 502-052-071
www.bil.pl, mail: biuro@bil.pl

Inwestor: Powiatowy Zarząd Dróg w Częstochowie
ul. Sobieskiego 9, 42-200 Częstochowa

Obiekt: Budynek gospodarczy w Obwodzie Drogowo
Mastowym nr 2 w Koniecpolu, ul. Słowackiego

Temat: Przekroje A-A, B-B, C-C

Projektował:
mgr inż. arch. Zbigniew Świątalski
upr. nr 1358/85

Sprawdził:

Podpis

Projekt:

29

Branża:

Nr rysunku:

A

Rewizja:

004

Faza:

00

PW

Data:

12.2013

Skala:

1:100

Opracował:

tech. arch. Agnieszka Stępień-Cymkiewicz

Podpis