


ELEWACJA
PÓŁNOCNO-ZACHODNIA

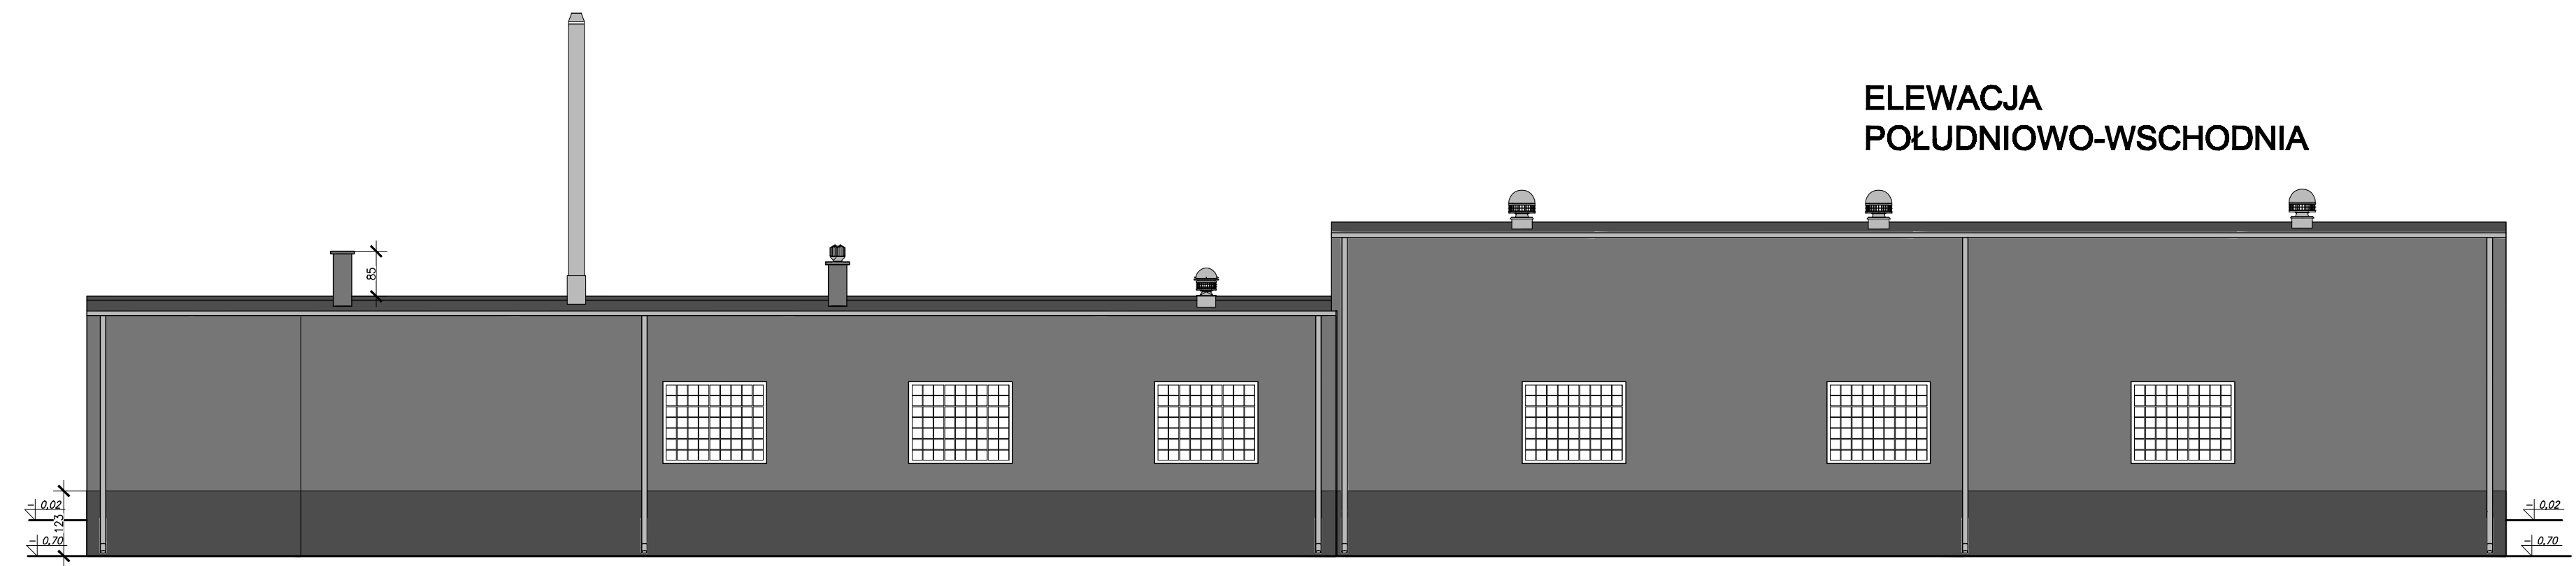

ELEWACJA
POŁUDNIOWO-WSCHODNIA

- tynk szary ciemny - Baumit Life 0874
- tynk szary jasny - Baumit Life 0877
- cokół- tynk MosaikPutz 62
- farba czerwona np Baumit 0511
- Drzwi w kolorze szarym jasnym RAL 7047
- Profile okienne w kolorze białym
- Bramy w kolorze RAL 9006
- Rynny i rury spustowe w kolorze szrym

| | | | | | |
|--|--|------------------|---------|--|----------|
| <div><div></div><div>BiTl BIURO INŻYNIERSKIE TOMASZ ŁĘSKI</div><div>ul. Pułaskiego 25, 42-200 Częstochowa tel./fax.(34) 363-80-84, 502-052-071</div><div>www.bitl.pl, mail: biuro@bitl.pl</div></div> | | | | | |
| Inwestor: Powiatowy Zarząd Dróg w Częstochowie ul. Sobieskiego 9, 42-200 Częstochowa | | Projekt: | Branża: | Nr rysunku: | Rewizja: |
| Obiekt: Budynek gospodarczy w Obwodzie Drogowo Mostowym nr 2 w Koniecpolu, ul. Słowackiego | | 29 | A | 005 | 00 |
| Temat: Elewacje front i tył | | Data: 12.2013 | | Skala: 1:100 | |
| Projektował: mgr inż. arch. Zbigniew Świtalski upr. nr 1358/85 | | Sprawdził: | | Opracował: tech. arch. Agnieszka Stępień-Cymkiewicz | |
| Podpis | | Podpis | | Podpis | |