


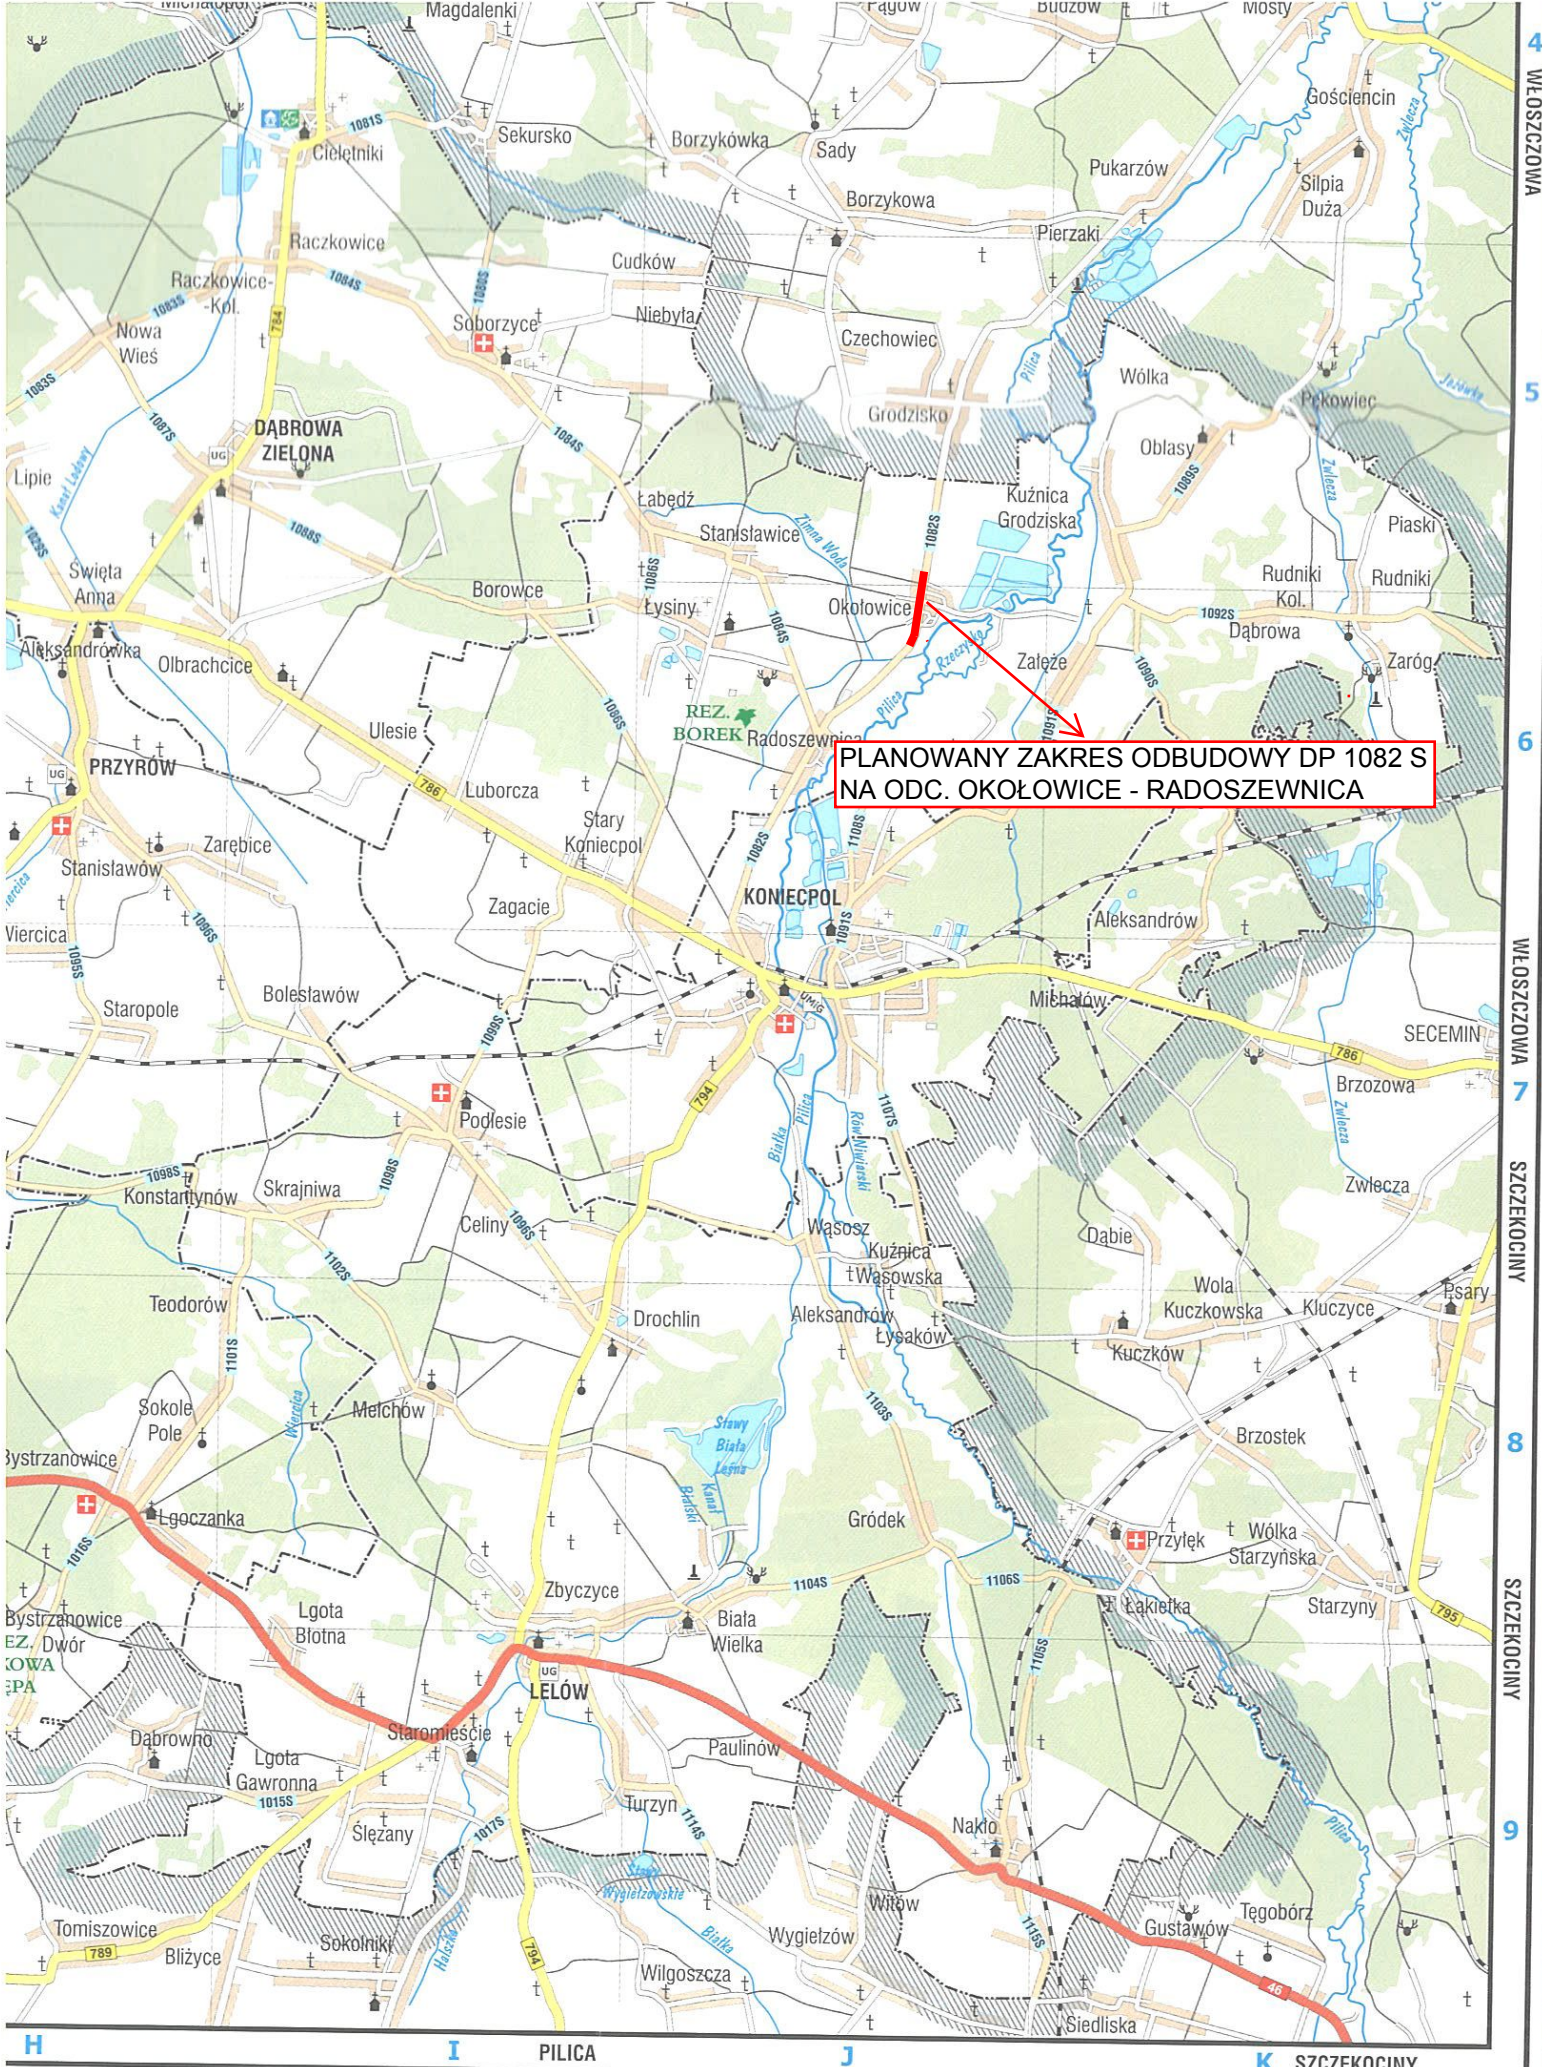

PLANOWANY ZAKRES ODBUDOWY DP 1082 S
NA ODC. OKOŁOWICE - RADOSZEWNICA

H

I

PILICA

J

K

SZCZĘKOCINY