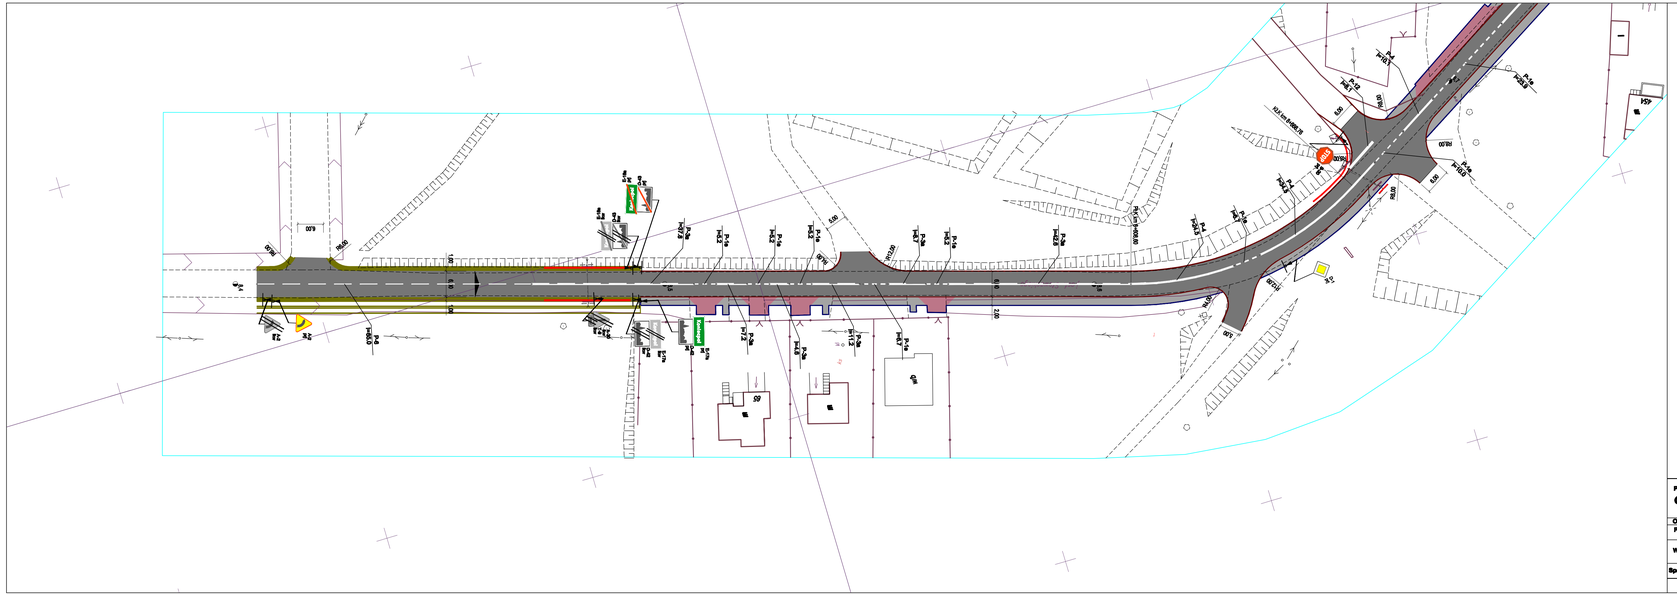

Legenda:

projektowane oznakowanie poziome

istniejące oznakowanie pionowe do likwidacji

istniejące oznakowanie pionowe

projektowane oznakowanie pionowe

PRZEDSIĘBIORSTWO WIELOBRANŻOWE GRA-MAR 42-700 Lubliniec ul. Częstochowska 6/4		Zamawiający: Powiatowy Zarząd Dróg w Częstochowie ul. Sobieskiego 9, 42-200 Częstochowa	
		Nazwa opracowania: Przebudowa nawierzchni i odwodnienia oraz wykonanie chodnika drogi powiatowej nr 1082 S ul. Słowackiego w m. Koniecpol, Gmina Koniecpol	
Opracował:	Nazwiska	Podpis	Tytuł rysunku: SYTUACJA
Projektant	Inż. A. Grati Upr. Nr.: SLK/1874/POCO/06		
Współpraca	mgr Inż. W.Demarczyk		
	mgr Inż. K.Polaczek		
Sprawdzający	S. Smalec Upr. Nr.: PT- 0300/1/1024/230/02		Data: XI.2012r. Skala 1:500 Nr rys. 2.1