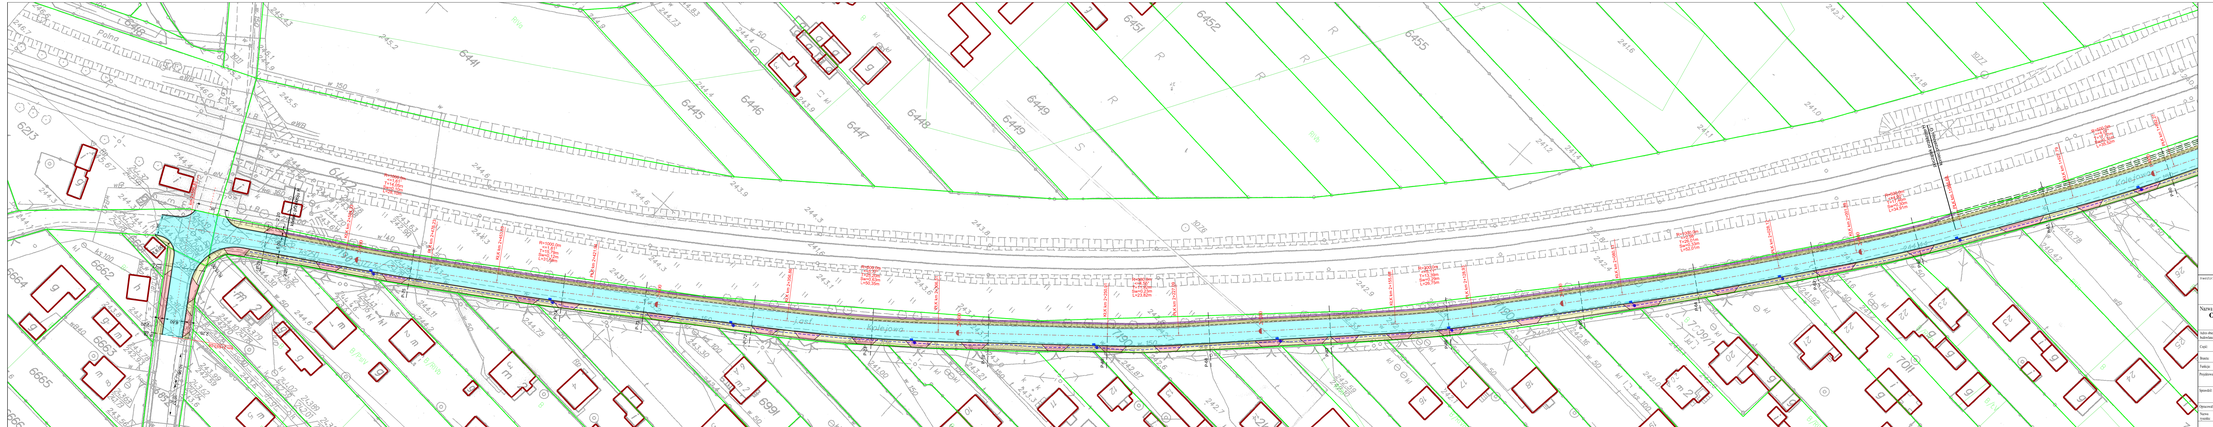

Powiatowy Zarząd Dróg w Częstochowie ul. Sobieskiego 9

Biuro projektowe: PRIWILETA

Pracownia Projektowa Nowicka mgr inż. Tomasz Gacek ul. Jesionowa 14/131 43-305 Bielsko - Biała

Nazwa opracowania/Nazwa obiektu budowlanego:

Odbudowa DP 1024S Kłomnice - Rzerzęczyce wraz z odwodnieniem w km 0+150 - 2+700 gm. Kłomnice.

Nazwa obiektu budowlanego:	Miasto/Miejscowość:	Kłomnice/Rzerzęczyce	Powiat:	Częstochowski	Województwo: śląskie
Część:	PROJEKT WYKONAWCZY			Skala:	1:500
Branża:	DROGOWA				
Funkcja:	Imię i Nazwisko:		Uprawnienia/Specjalność:		Podpis:
Projektował:	mgr inż. Tomasz Gacek		LK-6178/POOD/11 Projektant		
Sprawdził:	mgr inż. Grzegorz Glanowski		LK-0167/POOD/11 Projektant		
Zatwierdził:					
Numer działki:	Plan Sytuacyjny				Nr rys. 1.4 Wersja 1
Uwagi:	Rzędne podane w układzie wysokościowym Kronsztad 86 (PL-KRON86-NH)		Bielsko-Biała, maj 2016		Opracowano: 09-2020 r.