


Przyczółek L= 3.00 m szt. 2

SKALA 1:25

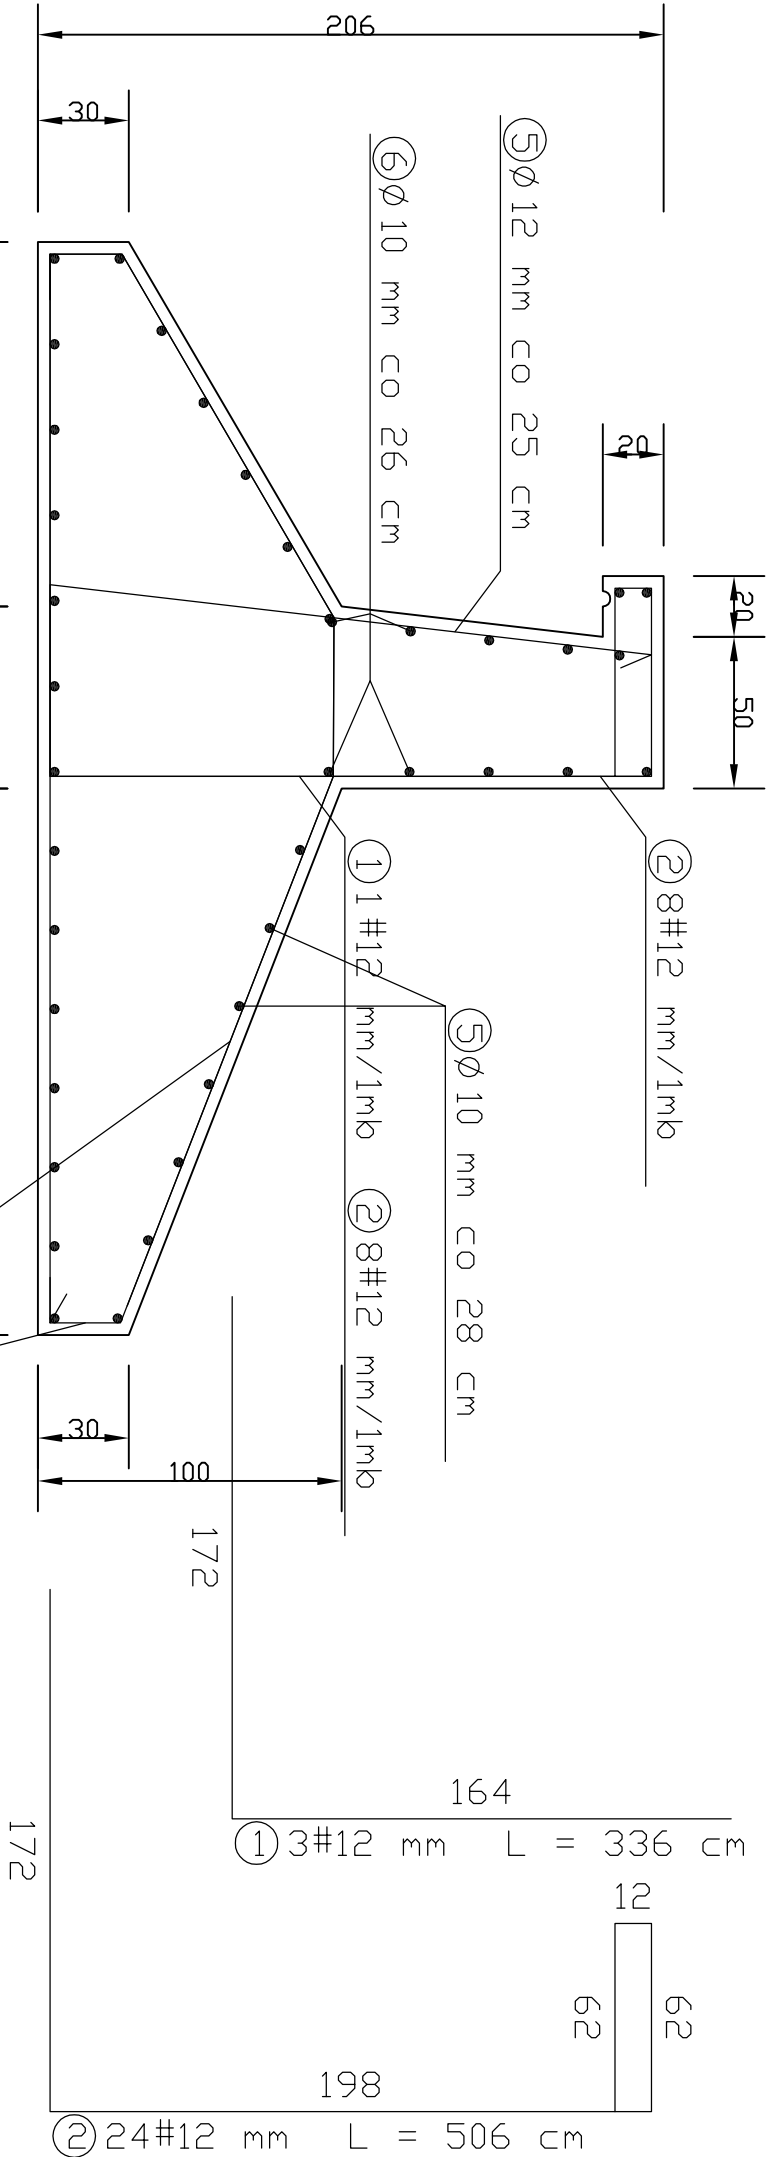


WYKAZ STALI ZBRUDZENIOWEJ

243

NR	Średnica [mm]		Długość [cm]	Ilość [szt.]	DŁUGOŚĆ CAŁKOWITA [m]		
	Ø	#			S+0S	Ø10	Ø12
1	12	336	3				10.08
2	12	506	24				121.44
3	12	417	18				75.06
4	12	461	27				124.47
5	12	464	12				55.68
6	10	300	39				
DŁUGOŚĆ OGÓŁEM [m]					117.00	55.68	331.05
MASA JEDNOSTKOWA [kg/m]					0.617	0.888	0.888
MASA OGÓŁEM [kg]					72.19	49.44	293.97
MASA RAZEM [kg]					121.63		293.97

BETON KONSTRUKCYJNY C25/30 W8

PRACOWNIA PROJEKTOWA 				Pracownia drogi poddawana nr 102/S1 106/S w m. Aleksandria ul. Konstajla Aleksandria dz. nr ewid. 18.24.4524, 148, 7501 - obięcie 1, 317, 4444, 4552, 4654, 4656, 4658, 4714, 4715, 4716, 4717, 4718, 4821 - obięcie 2.				Izoz - Proj. budowlany rys. numer 9 skala 1:25	
0000JAL-42-218 CZĘŚCIOWA UL. ELSIERAHI - TEL. 34 399 91 44 KOD. 0602 086 086				WZYM INWESTYCJA KONES BUDOWY		TEMAT PROJEKTU		Remont i przebudowa - przyczółek	
Inwestor				imię i nazwisko		specjalność		numer opr. budowl.	
Projektanci				mgr inż. budownictwo		konstrukcyjno-budowlano		96/02	
Opracowało				mgr inż. Jurekyna Krupio		drogowa		12.2012	
Opracowało				mgr inż. Evelino Wiceno-Cholewicko		drogowa		12.2012	
Opracowało				mgr inż. Marcin Mirowski		konstrukcyjno-budowlano		12.2012	