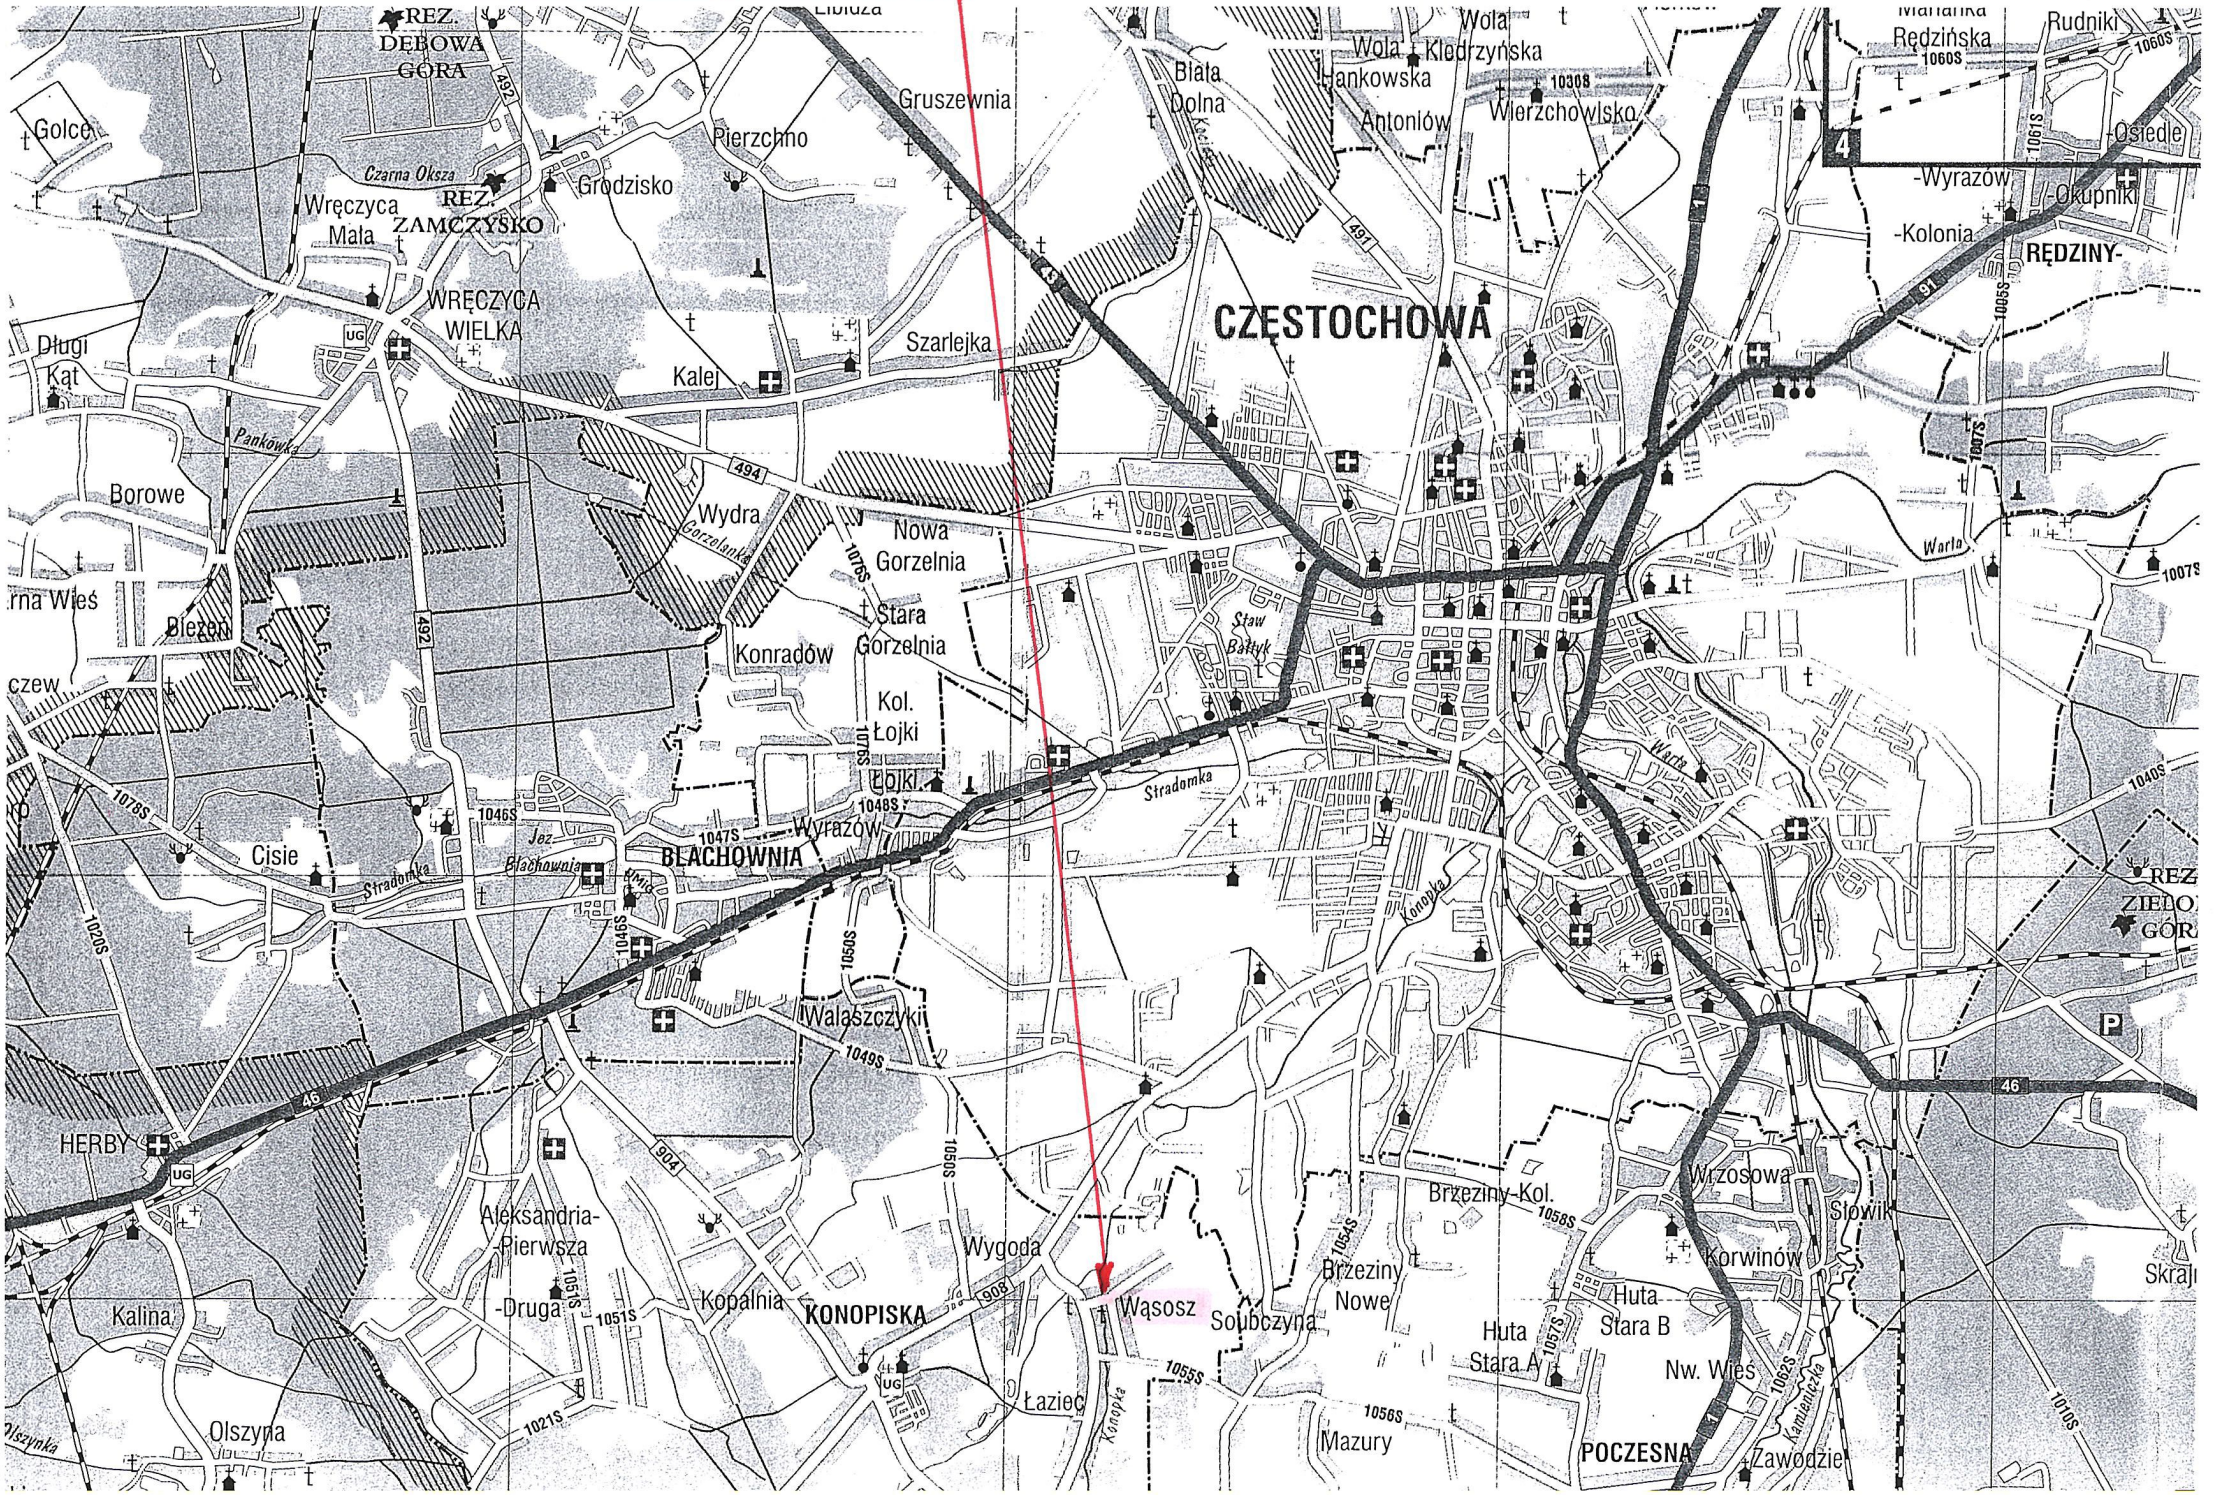Lokalizacja przepustu do remontu.