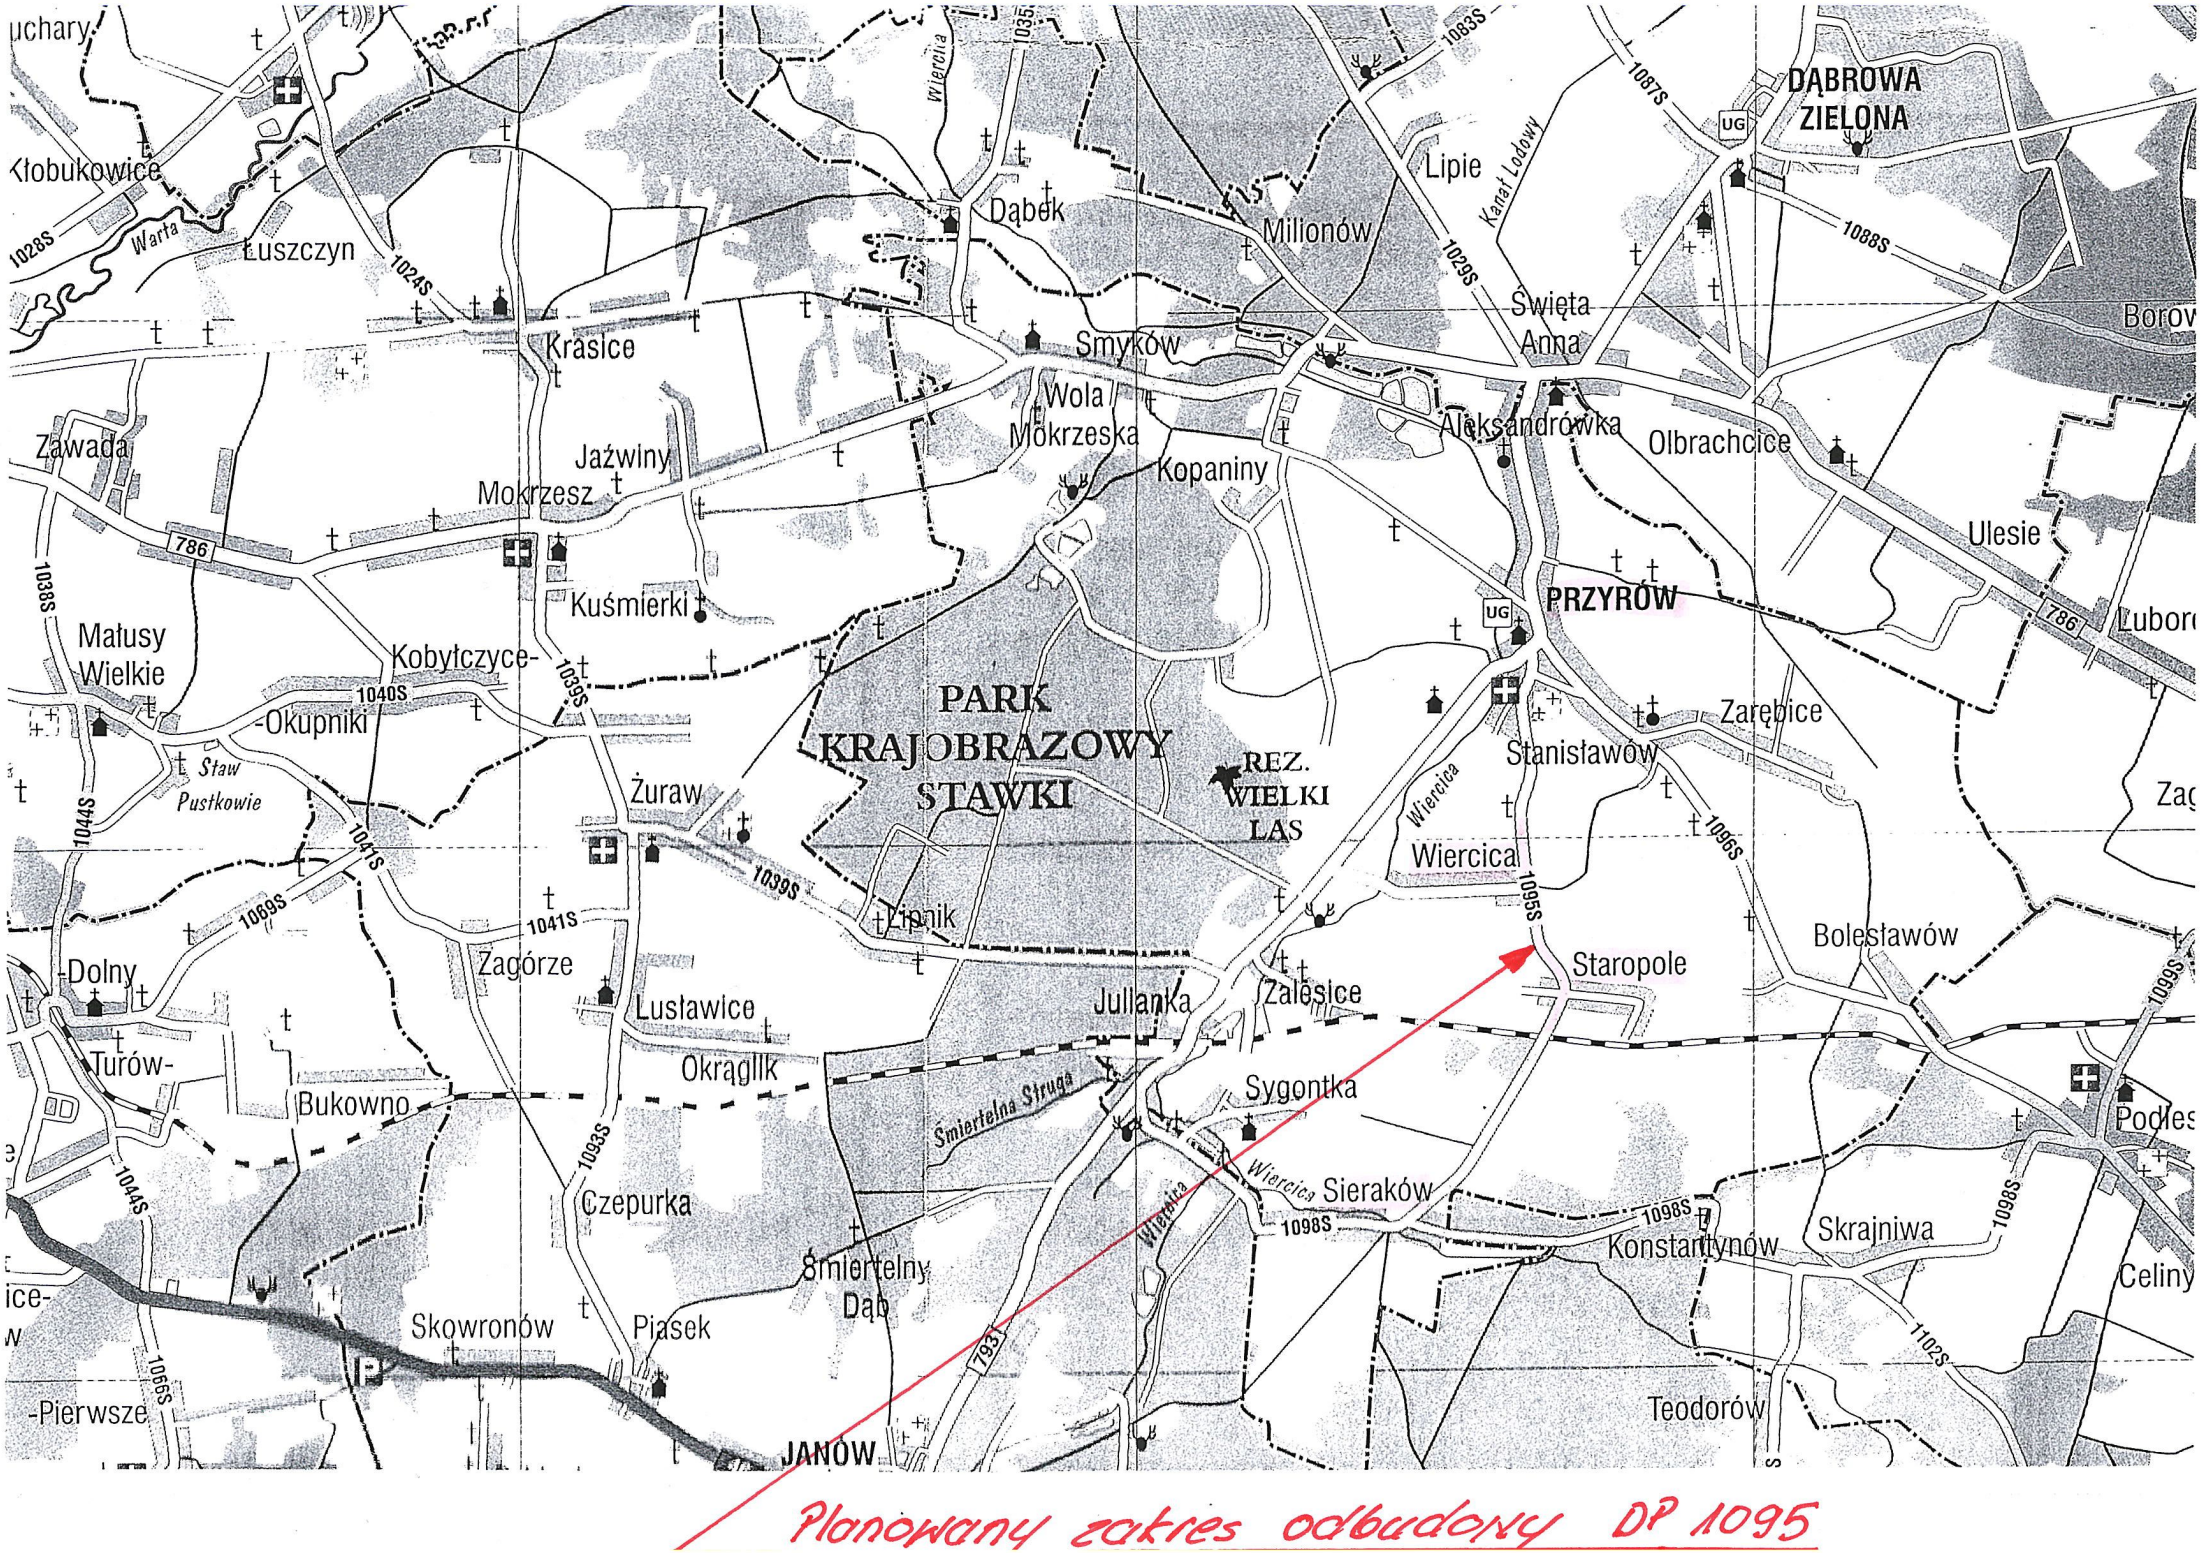

Planowany zakres odbudowy DP 1095