



Profil podłużny
Poziom odniesienia: 303.000
Skala: 1:100/1000

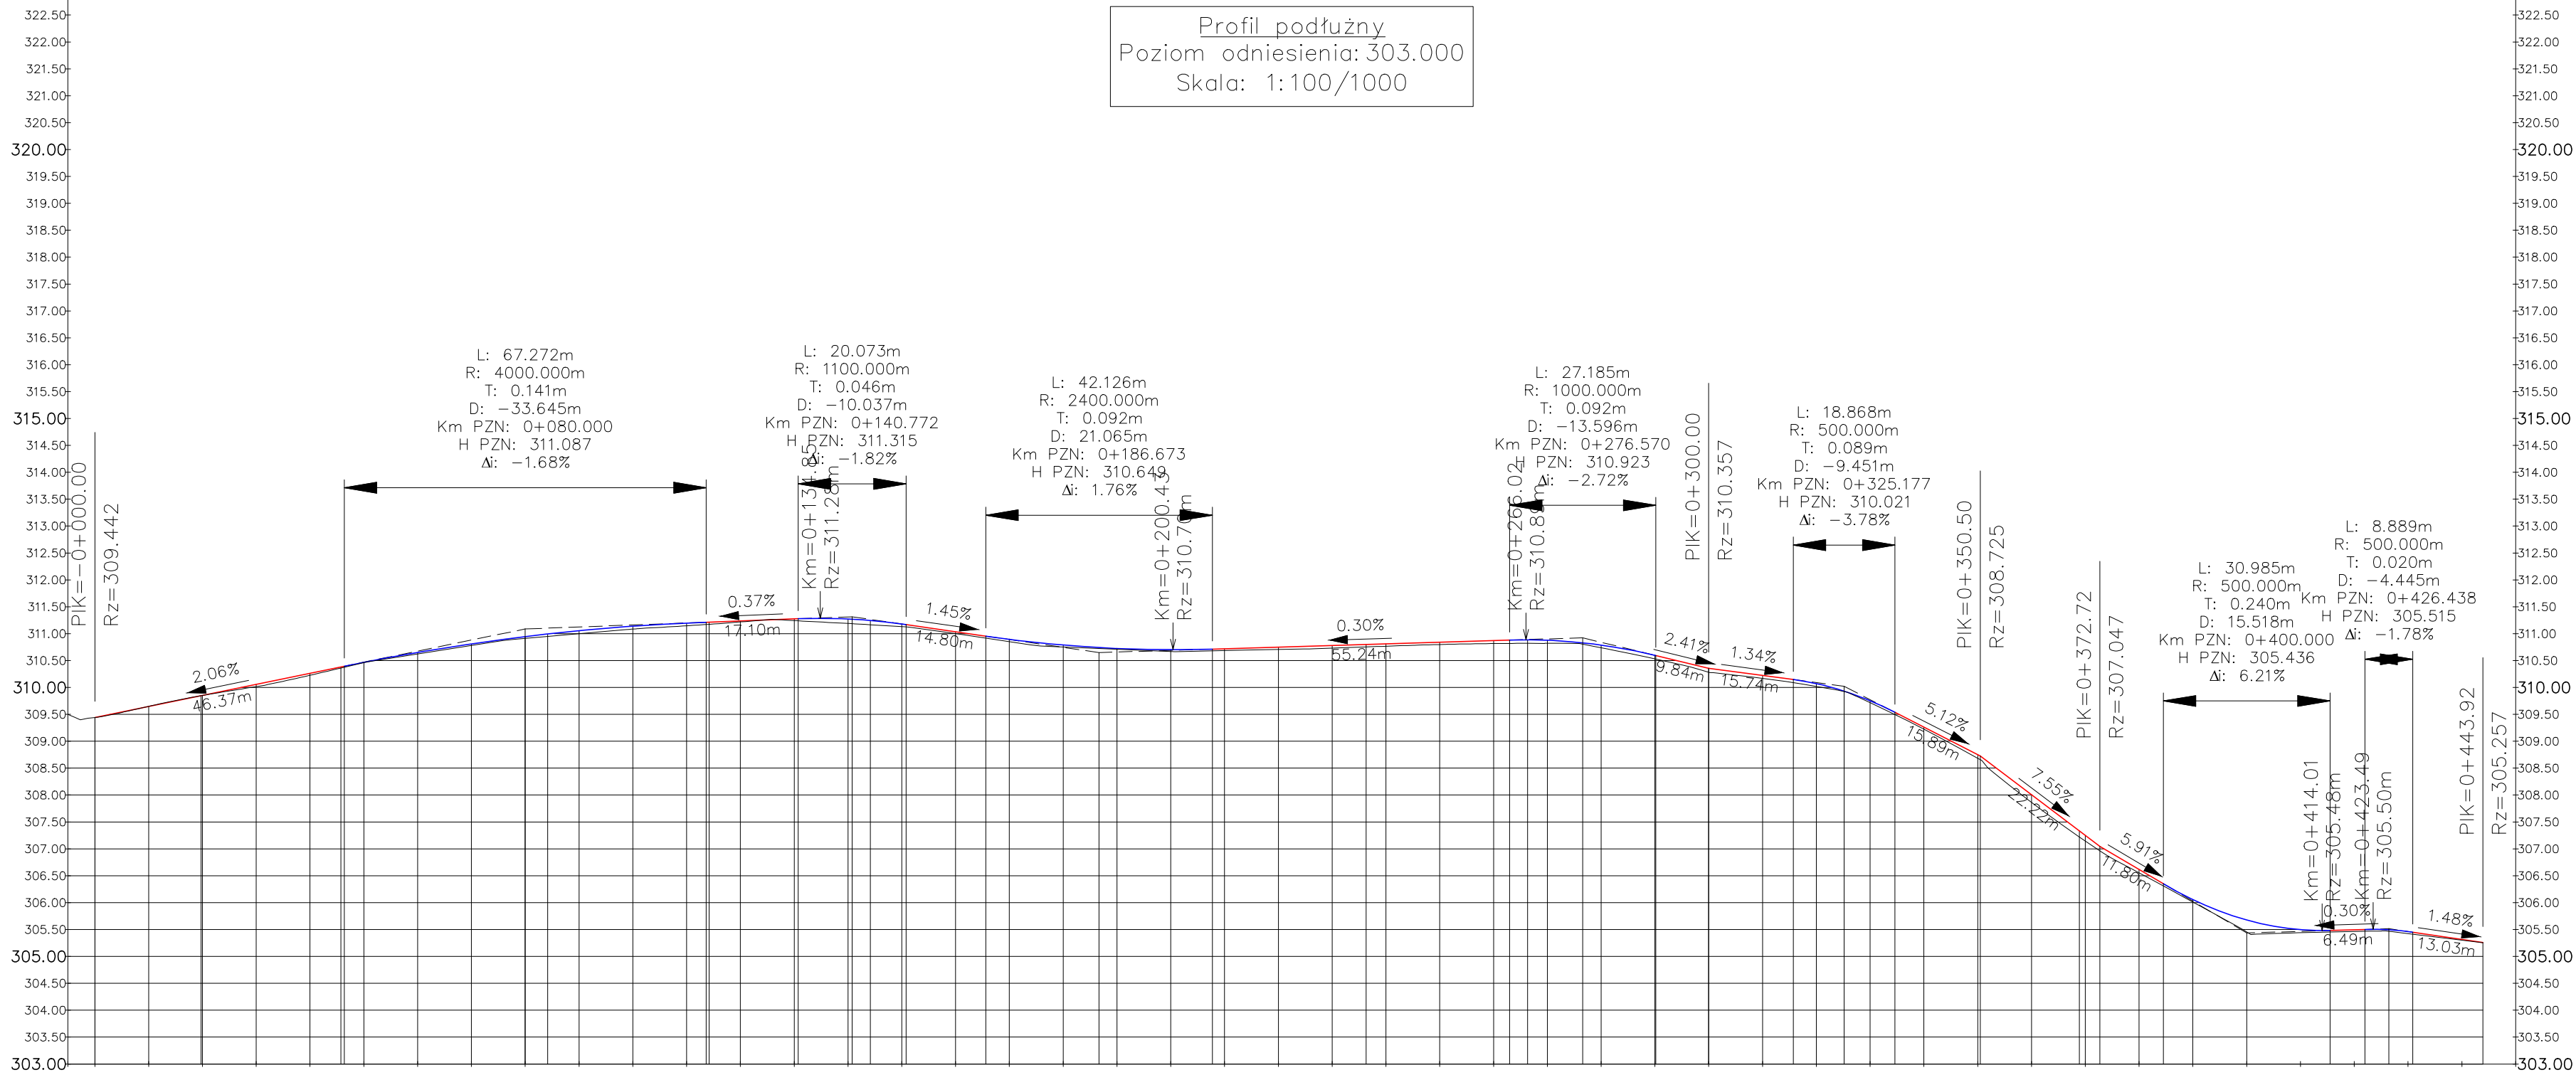

RZĘDNE NIWELETY	309.44	309.65	309.85	310.06	310.26	310.47	310.65	310.81	310.95	311.05	311.14	311.20	311.24	311.27	311.27	311.18	311.04	310.89	310.79	310.72	310.70	310.72	310.75	310.78	310.81	310.84	310.87	310.88	310.79	310.60	310.36	310.22	310.07	309.75	309.26	308.75	308.01	307.25	306.62	306.06	305.68	305.50	305.50	305.46	305.31					
RZĘDNE TERENU	309.44	309.65	309.85	310.02	310.23	310.46	310.62	310.78	310.91	311.00	311.09	311.15	311.22	311.24	311.27	311.19	311.13	311.00	310.85	310.75	310.71	310.67	310.69	310.71	310.73	310.77	310.80	310.82	310.82	310.74	310.53	310.28	310.17	310.02	309.72	309.22	308.68	307.86	307.14	306.55	306.01	305.46	305.44	305.46	305.42	305.30				
RÓŻNICA RZĘDNYCH	0.00	0.00	0.00	0.04	0.04	0.01	0.03	0.03	0.03	0.06	0.05	0.05	0.02	0.03	0.08	0.05	0.04	0.04	0.04	0.04	0.03	0.03	0.04	0.05	0.04	0.06	0.06	0.05	0.07	0.07	0.05	0.05	0.04	0.04	0.07	0.15	0.11	0.06	0.05	0.22	0.06	0.03	0.04	0.01						
GEOMETRIA POZIOMA	L= 26,00 THETA: 14,39 LT: 17,39 ST: 8,72 A: 36,69 K: 12,97		L= 26,00 THETA: 14,39 LT: 17,39 ST: 8,72 A: 36,69 K: 12,97		Styczna L=38,41		L= 30,00 THETA: 4,03 LT: 20,01 ST: 10,00 A: 79,95 K: 15,00		L= 30,00 THETA: 4,03 LT: 20,01 ST: 10,00 A: 79,95 K: 15,00		Styczna L=92,16		L= 30,00 THETA: 6,37 LT: 20,01 ST: 10,01 A: 63,64 K: 14,99		PIK: 0+320,24 R: 43,54 T: 135,00 L: 102,58												L= 80,00 THETA: 12,73 LT: 40,10 ST: 20,09 A: 90,00 K: 29,95		Styczna L=15,01																					
GEOMETRIA PIONOWA	
ODLEGŁOŚCI	0,00	10,00	20,00	30,00	40,00	50,00	60,00	70,00	80,00	90,00	100,00	110,00	120,00	130,00	140,00	150,00	160,00	170,00	180,00	190,00	200,00	210,00	220,00	230,00	240,00	250,00	260,00	270,00	280,00	290,00	300,00	310,00	320,00	330,00	340,00	350,00	360,00	370,00	380,00	390,00	400,00	410,00	420,00	430,00	440,00					
KILOM. + HEKTOM.	0+000										0+100										0+200										0+300										0+400									

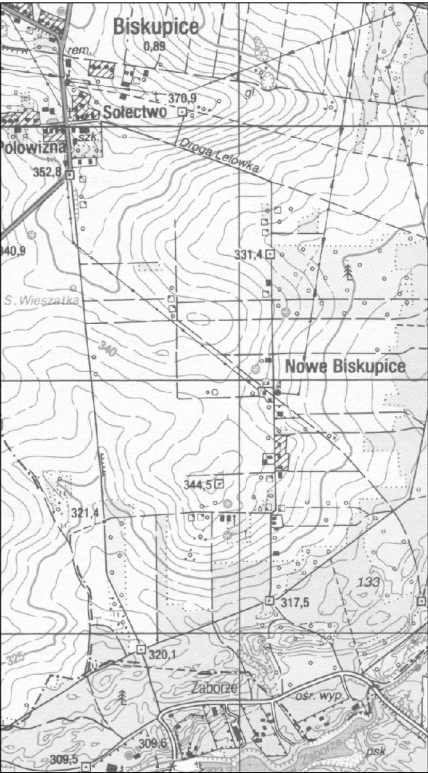



PRZEDSIĘBIORSTWO USŁUGOWO-PRODUKCYJNE

PLANIKOM

42-224 Częstochowa Al. Wyzwolenia 2/121
tel 603587129 fax /034/3620263 e-mail: planikom@op.pl

Temat:

Przebudowa dróg powiatowych
nr 1040S, 1043S, 1065S, 1012S, 1013S
w ramach projektu pn.
"Poprawa stanu dróg kluczem po poprawie gospodarki
Subregionu Północnego"

Inwestor:

POWIATOWY ZARZĄD DRÓG W CZĘSTOCHOWIE

Stadium:

PROJEKT BUDOWLANY

Przedmiot rysunku:

PROFIL PODŁUŻNY ODC 3
DP 1013S
od Biskupic do granicy powiatu

Projektował:

mgr inż. Jerzy Kocyga
spec. konstr. – inż. FT 83861/6/520/82

Nr umowy:

2222/86/39/2007

Data:

07.2010

Skala:

1:100/1000

Nr rys.:

2.3