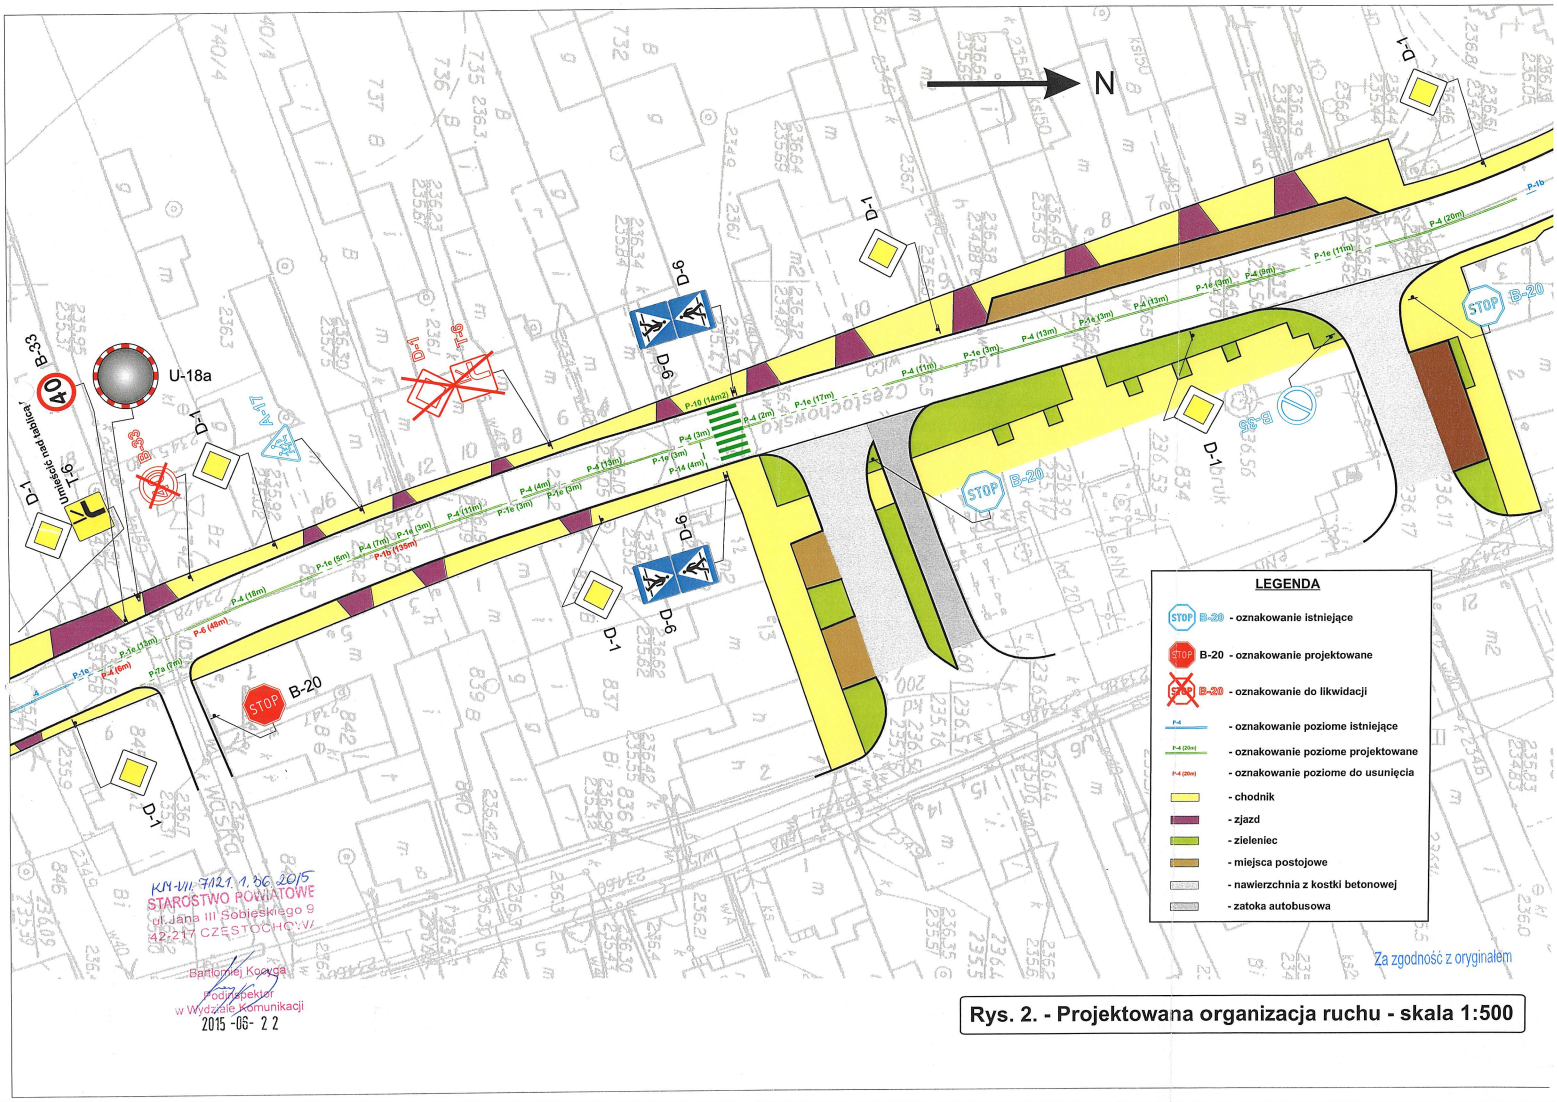


KN-VII.7121.1.86.2015
STAROSTWO POWIATOWE
al. Jana III Sobieskiego 9
42-217 CZĘSTOCHOWA

Bartłomiej Kocyła
Podinspektor
w Wydziale Komunikacji
2015 -06- 22

Za zgodność z oryginałem

**Rys. 2. - Projektowana organizacja ruchu - skala 1:500**