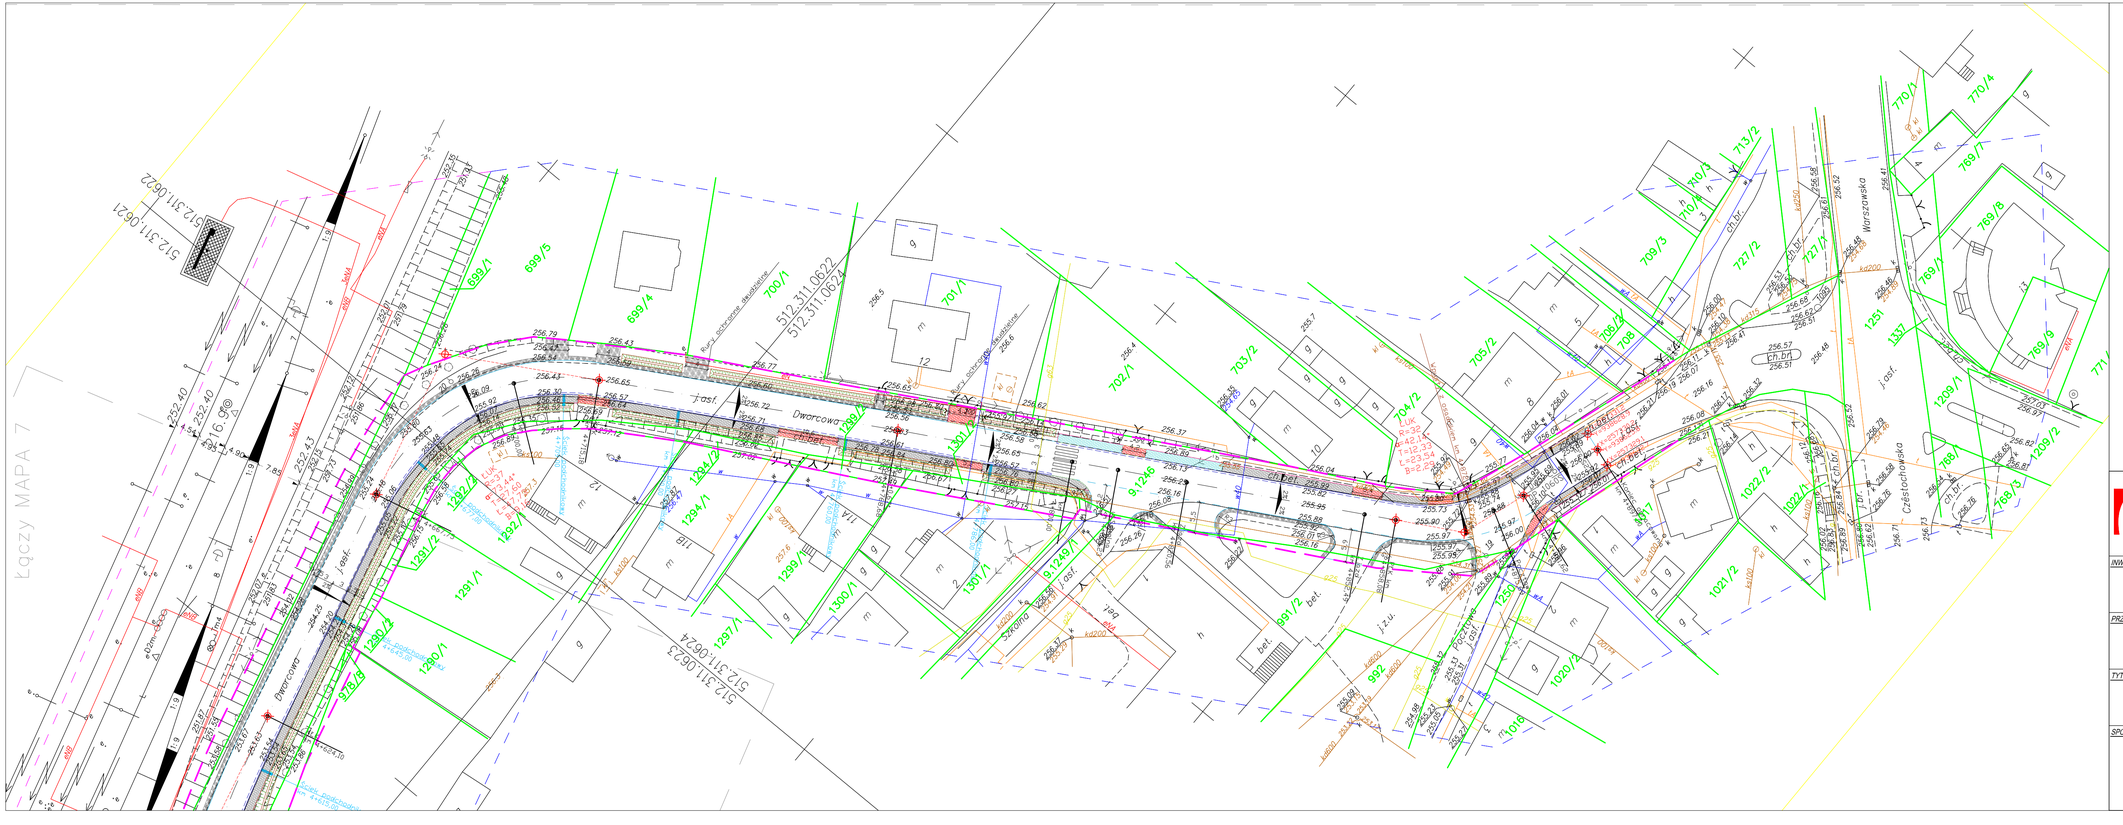

LEGENDA

- zakres opracowania mapy
- linie rozgraniczenia działek
- granice działek
- sieć energetyczna
- sieć kanalizacyjna
- sieć teletechniczna
- sieć wodociągowa
- sieć gazowa
- 423/10 numer działki
- proj. oś jezdni
- proj. krawędź jezdni
- proj. krawężnik
- proj. kr.wtopiony bet.
- proj. kr.wtopiony kamien.
- proj. obrzeże
- proj. ściek przykrawężnikowy
- proj. jezdnia
- proj. (nowy) chodnik z k.bet.
- proj. (remontowany) chodnik z k.bet
- proj. wjazd z kostki bet.
- proj. zatoka z k.kamien.
- proj. pobocze/wjazd z destruktu
- proj. wiata przystankowa
- proj. rów otwarty
- proj. studnia chłonna
- proj. wpust krawężnikowy
- proj. wpust jezdnikowy (uliczny)
- dek podchodnikowy

PRZEDSIĘBIORSTWO USŁUGOWO-PRODUKCYJNO-HANDLOWE

A K B U D

40 - 217 Katowice ul. Wrocławska 46/15

INWESTOR:

Powiatowy Zarząd Dróg w Częstochowie
ul. Sobieskiego 9,
42-217 Częstochowa

PRZEDSIĘWZIĘCIE:

"Przebudowa drogi powiatowej 1060 S na odcinku od granicy miasta Częstochowa - Marianka Rędzińska - DK-91 w m. Rudniki - dl. 5,1 km (gm. Rędziny")

TYTUŁ RYSUNKU:

PLAN SYTUACYJNY

SPORZĄDZIŁ:	PROJEKTOWAŁ:	NR. RYS.:
inż. Piotr Sosnarz inż. Krzysztof Fabian inż. Rafał Macek	inż. Andrzej Fabian UPR. BUD. /0545/	2.7
	SPRAWDZIŁ:	SKALA:
	inż. Andrzej Cichoń UPR. BUD. /4574/	1:500
		DATA:
		07.2010