


**PLANOWANY ZAKRES REMONTU
DP 1040 S W M. MAŁUSY WIELKIE**



KÓW E F MYSKÓW ŻARKI, MYSKÓW G H

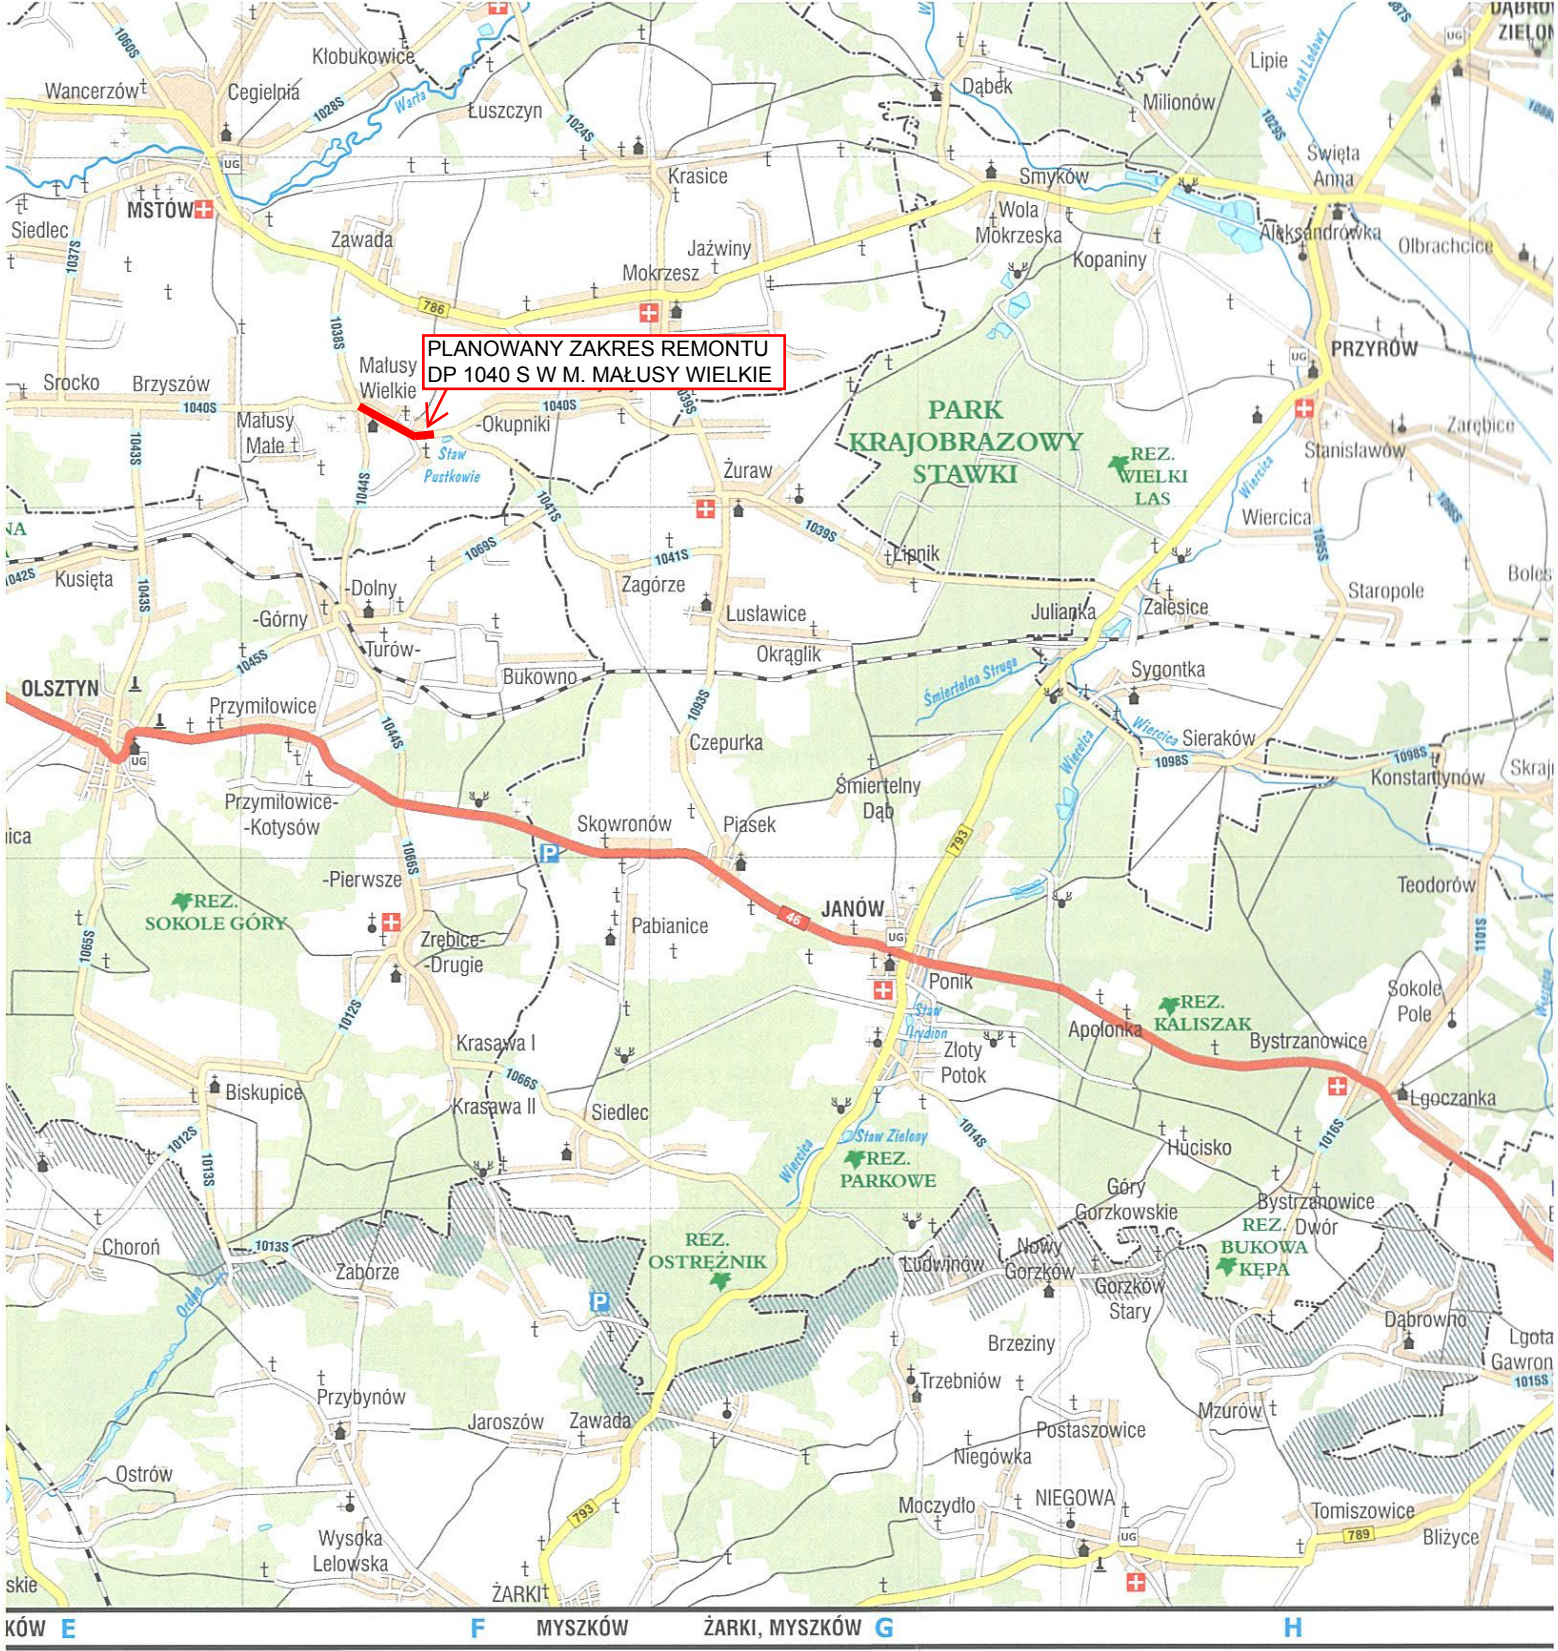

F MYSZKÓW ŻARKI, MYSZKÓW G H I PILI