



KARTA OTWORU BADAWCZEGO

Zał.Nr: 3/1

nr 1

Wiertnica: APAFOR 30

Miejscowość: Rudniki
Województwo: śląskie

Obiekt: Przebudowa DP 1060 S w m. Rudniki - dł. 5,1km
Inwestor: AKBUD Katowice
Wiercenie: Dariusz Cichoń nr arch.10963/10
Dozór geologiczny: mgr M. Żak - Marszałek

System wiercenia: okrężny

Rzędna: 256.64 m n.p.m.

Skala 1 : 25

Data wiercenia: 2010-03-03

1	2	3	4		6	7	8	9	10	11	12	13	14	15	16
			Profil litologiczny												
Głębokość zwiędziadła wody		Stratygrafia	[m]		[m]	Opis litologiczny	Miejszość gruntu	Symbol gruntu	Włgotność	Ilość wateczkowań	Stan gruntu	Głębokość pobr. próby	Warstwa geotechniczna	Grupa nosności	Wysadzinowość gruntu
[m.p.p.t]			[m]												
		Holocen													
			1.0												
		Czwartorzęd			1.20	nasyp niebudowlany (piasek średni+pył+glina+kamienie), czarny	1.2	nN(Ps+II+G+k)							
						piasek średni, żółty	0.3	Ps					II		
		Plejstocen			1.50				w						
			2.0			piasek drobny, pomarańczowy	1.5	Pd			szg		III		
			3.0		3.00		0.0								

Miejscowość: Rudniki
 Województwo: śląskie

 Obiekt: Przebudowa DP 1060 S w m. Rudniki - dł. 5,1km
 Inwestor: AKBUD Katowice
 Wiercenie: Dariusz Cichoń nr arch.10963/10
 Dozór geologiczny: mgr M. Żak - Marszałek


System wiercenia: okrężny

Rzędna: 257.20 m n.p.m.

Skala 1 : 25


Data wiercenia: 2010-03-03

1	2	3	Profil litologiczny		Przelot	7	8	9	10	11	12	13	14	15	16
			[m]	[m]											
Głębokość zwierciadła wody		Stratygrafia													
[m.p.p.t.]															
				0.13	0.13	beton asfaltowy, czarny	0.1	Ba							
				0.30	0.30	podbudowa (kruszywo+piasek średni)	0.2	P (Kr+Ps)							
		Holocen	1.0		1.10	nasyp budowlany (piasek średni zagliniony+pył+żwir), brunatny	0.8	nB(Ps+G+II+Ż)			szg	0.9	Ia	G3	GBW
		Czwartorzęd			1.50	piasek drobny, żółty	0.4	Pd					III		
		Plejstocen	2.0		3.00	glina piaszczysta, brązowa	1.5	Gp	w				IV		
			3.0		3.00		0.0								

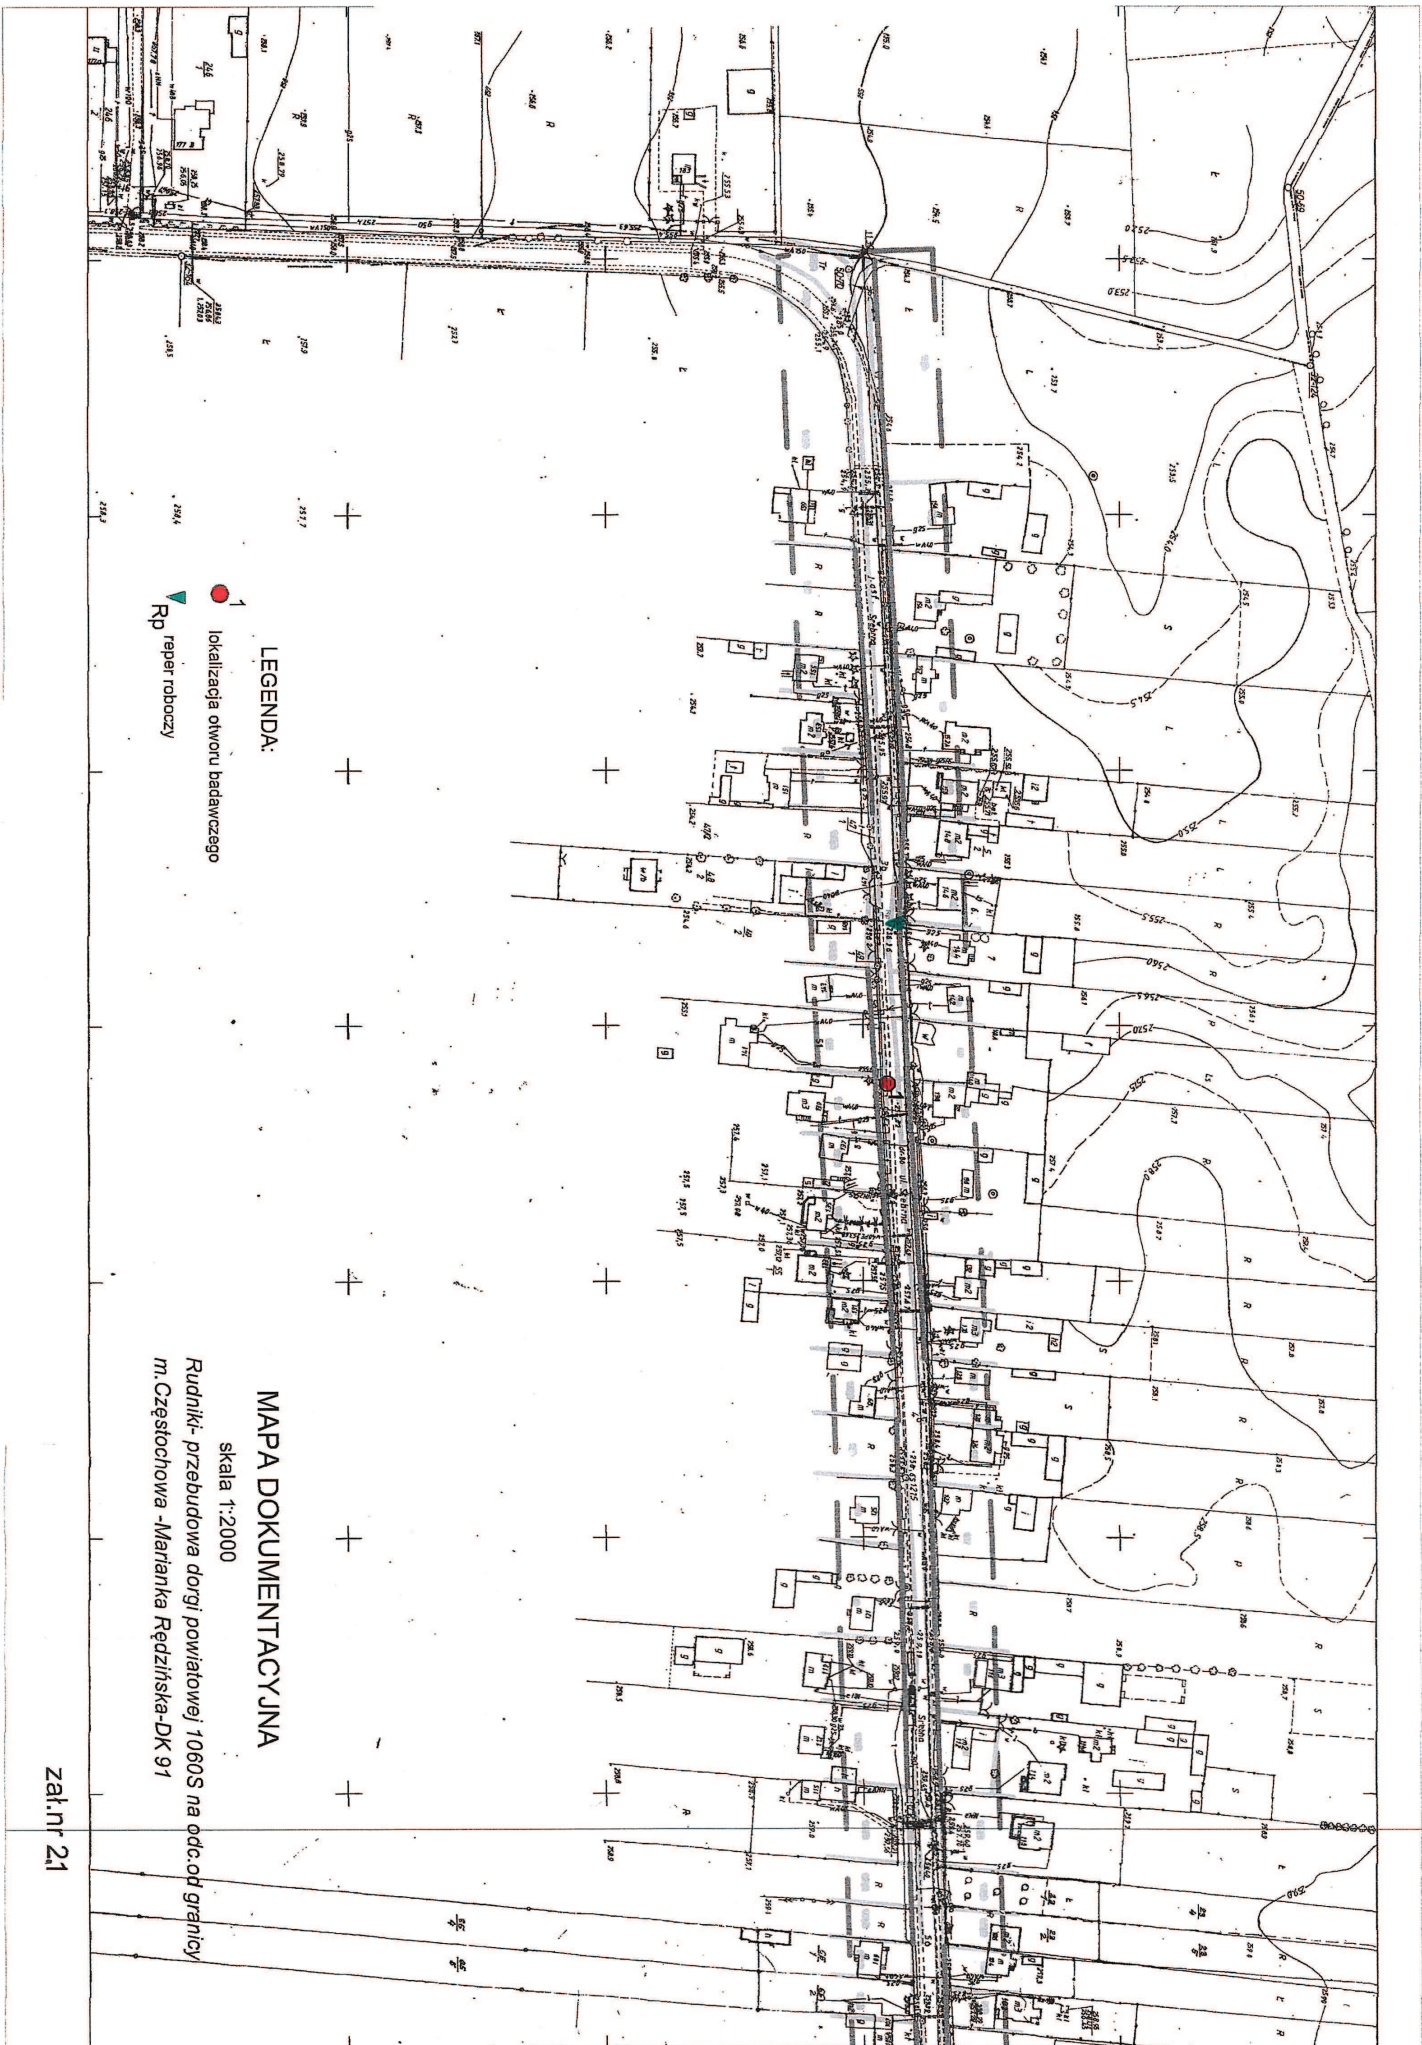

- LEGENDA:**
- 1 ● lokalizacja otworu badawczego
 - ▼ Rp reper roboczy

MAPA DOKUMENTACYJNA
skala 1:2000
Rudniki- przebudowa drogi powiatowej 1060S na odc. od granicy
m. Częstochowa - Marianka Rędzińska-DK 91

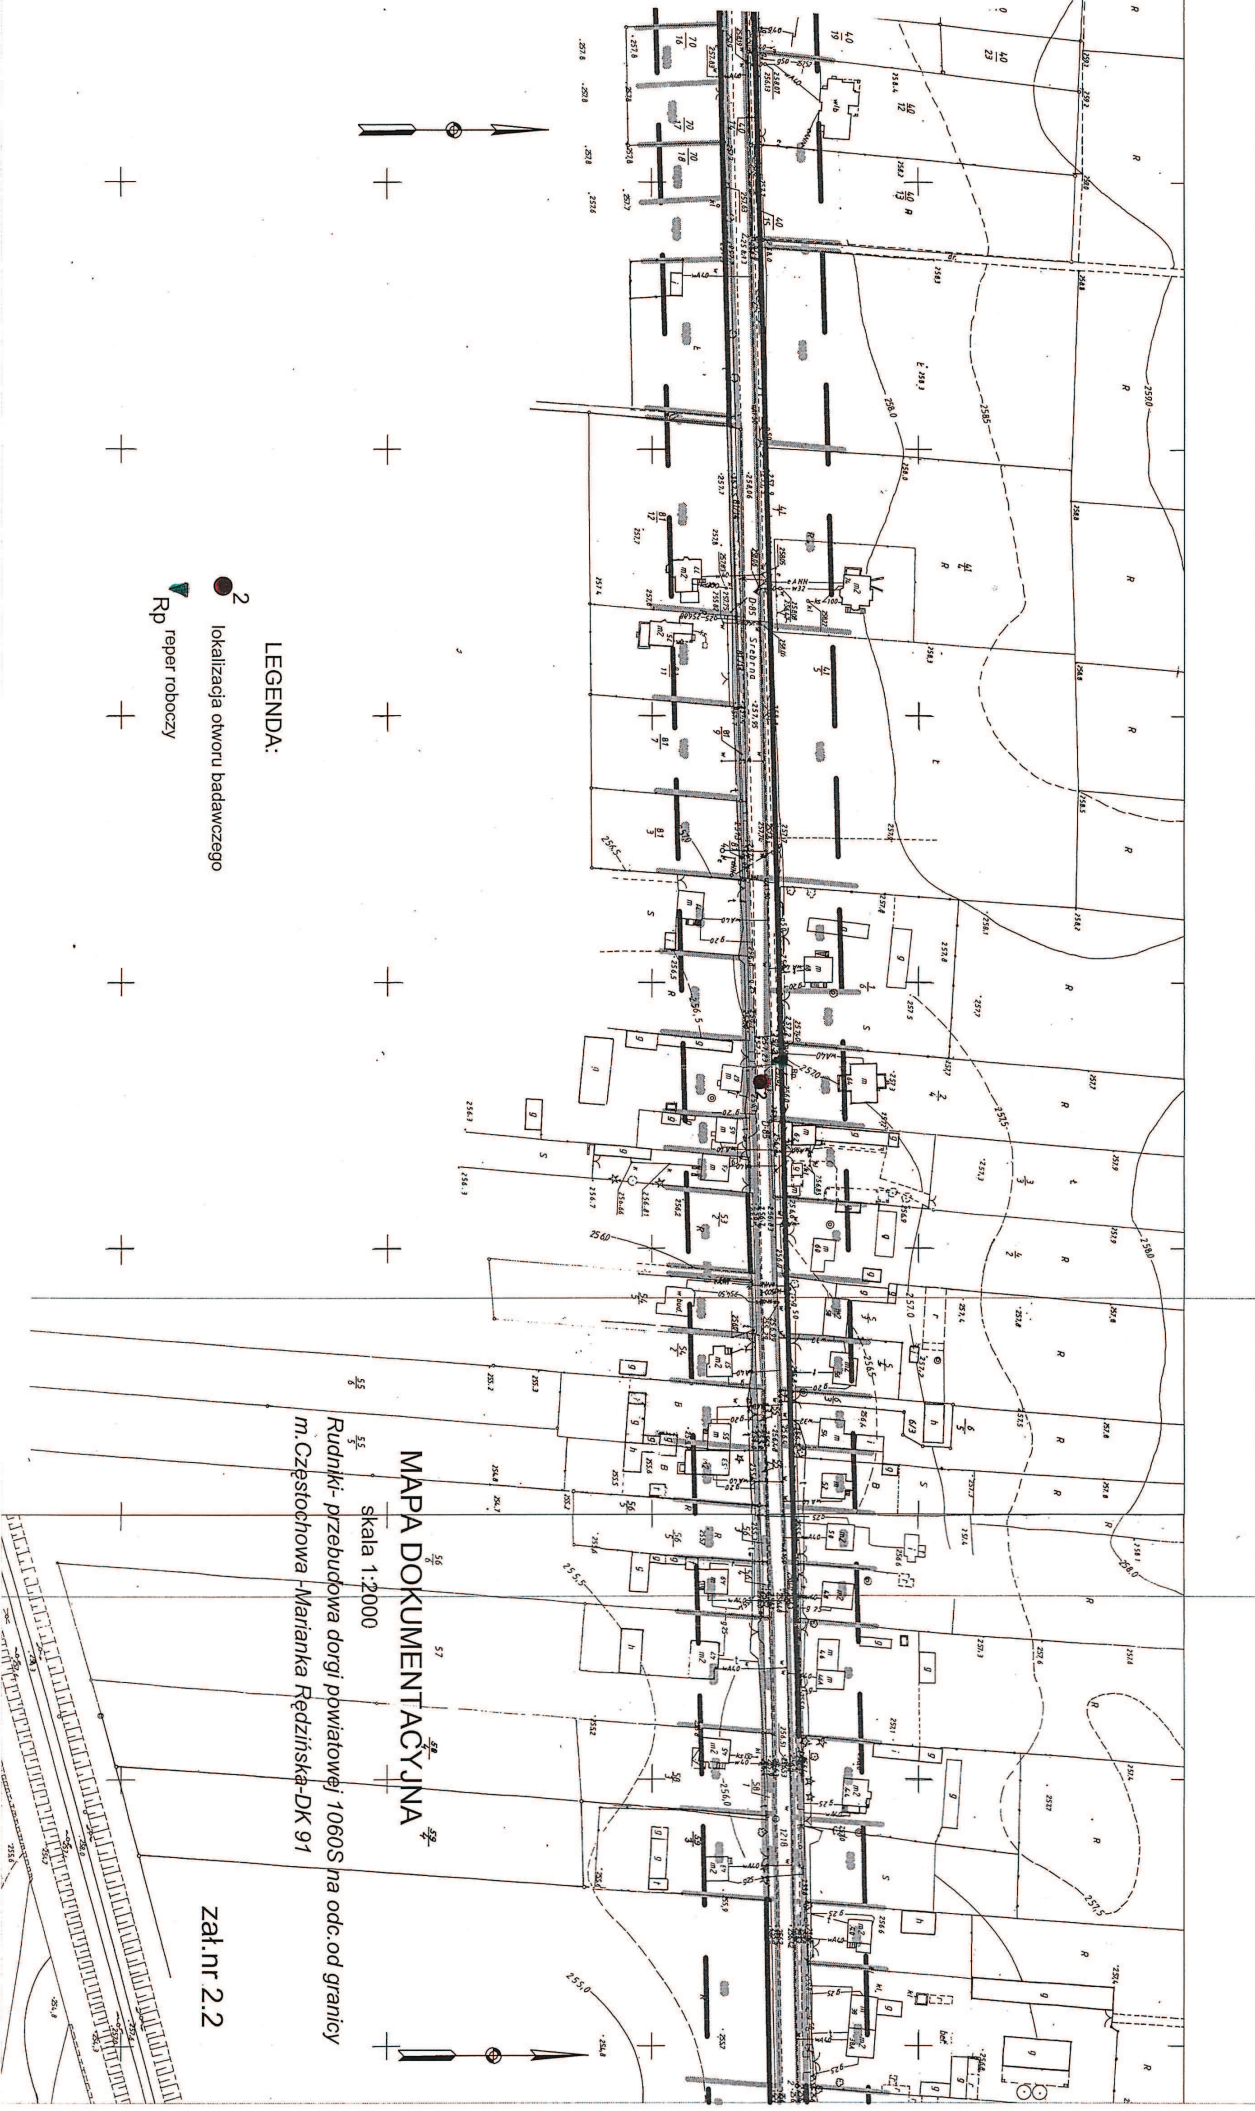

LEGENDA:

- 2 lokalizacja otworu badawczego
- Rp reper roboczy

MAPA DOKUMENTACYJNA

skala 1:2000

Rudniki-przebudowa drogi powiatowej 1060S na odc. od granicy m. Częstochowa -Wartanka Redzińska-DK 91

zał. nr 2.2