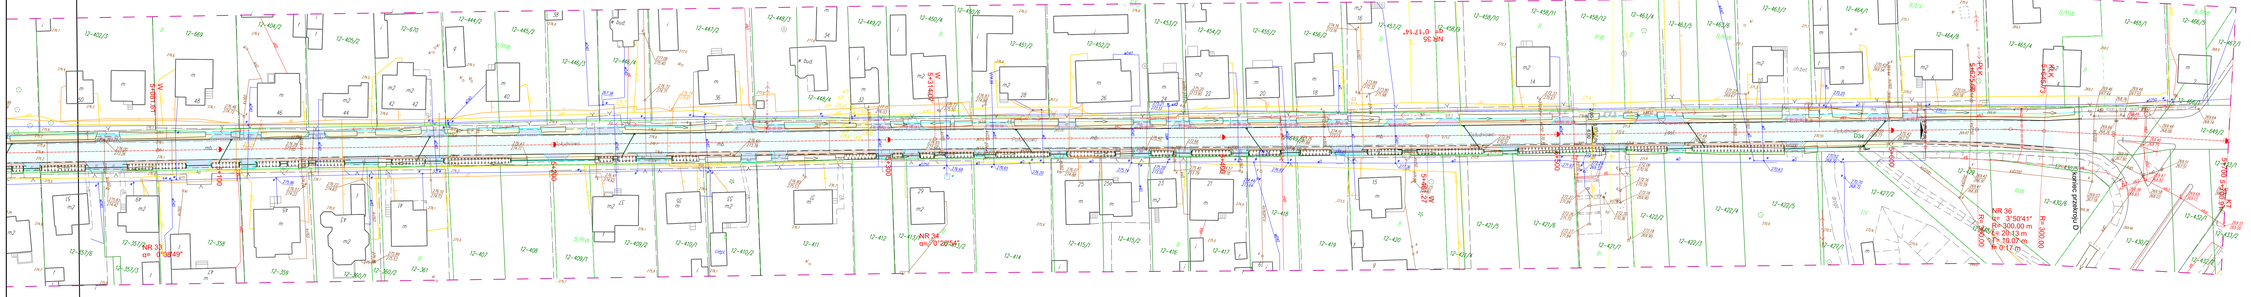

LEGENDA

Inwestycja drogowa
- Projektowana nawierzchnia bitumiczna
- Projektowany chodnik z kostki betonowej
- Projektowany zjazdy (w prowizji)
- Projektowane zatoki autobusowe z kostki kamiennej
- Projektowane utwardzenie pobocza
- Projektowane wyspy przystankowe z kostki kamiennej
- Istniejąca chodnik do remontu
- Istniejące zjazdy/ zjazdy do remontu
- Zieleń
- Ścieki betonowy
- Krawężnik betonowy obniżony
- Obrzeże betonowe
- Ścieki betonowy prefabrykowany
- Odwodnienie szczelinowe -wysokowe
- Ściana oporowa
- Istniejące rowy do udrożnienia

Inwestycja sanitarna
- Kanalizacja deszczowa
- Projektowany kolektor deszczowy / przepust
- Projektowany wpust deszczowy
- Projektowana studnia rewizyjna

Inwestycja wodociągowa
- Projektowane przebudowa sieci wodociągowej
- Projektowana rura osłonowa
- Istniejąca sieć wodociągowa do demontażu

Istniejący pas drogowy

Zaświadczam o zgodności mapy do celów projektowych z posiadanym zrzutkiem o numerze ADRG P.3404.2015.524 Z DNIA 1 KWIECIEŃ 2015

Kanalizacja sanitarna
- Projektowana przebudowa kanalizacji sanitarnej
- Istniejąca kanalizacja sanitarna do demontażu

Gazownictwo
- Projektowana przebudowa sieci gazowej
- Projektowana rura osłonowa
- Istniejąca sieć gazowa do demontażu

Inwestycja elektryczna
- Projektowany kabel energetyczny
- Projektowana rura osłonowa
- Projektowana linia napowietrzna
- Projektowany słup
- Istniejąca kable energetyczne do demontażu

Inwestycja telekomunikacyjna
- Projektowany kabel telekomunikacyjny
- Projektowana rura osłonowa
- Projektowana studnia kablowa
- Istniejąca kable telekomunikacyjne do demontażu

Inwestor:	Powiatowy Zarząd Dróg w Czyżewie-Osowiu ul. Sobieskiego 9
Biuro projektowe:	Pracownia Projektowa Niweleta mgr inż. Tomasz Gacek ul. Jesionowa 14/131 43-303 Bielsko - Biała
Nazwa opracowania Nazwa obiektu budowlanego:	Zwiększenie mobilności Subregionu Północnego i dostępu do sieci TEN-T poprzez przebudowę dróg powiatowych na ciągu DK1 - Poczesna – Marszy – Młynek – Wysoczyzna – DW 908"
Adres obiektu budowlanego:	Miasto Międzyrzecze - Poczesna - Marszy - Młynek - Wysoczyzna; Powiat: częstochowski; Województwo: śląskie
Część:	PROJEKT WYKONAWCZY; Skala: 1:500
Branża:	DROGOWA
Funkcja:	Imię, Nazwisko: Uprawnienia/Specjalność: Podpis:
Projektował:	mgr inż. Tomasz Gacek; GLK/3127/POD/11
Sprawdził:	mgr inż. Grzegorz Glazowski; GLK/3447/POD/11
Opracował:	inż. Anna Serafin
Nazwa i symbol rysunku:	Projekt Zagospodarowania Terenu; Nr rys: 1.10
Prawa autorskie zastrzeżone, kopiowanie i przekazywanie bez zgody autora zabronione. Niniejszy rysunek nie może być użyty bez pisemnej zgody.	Bielsko Biała, czerwiec 2015; Opracowano: GNSD - GD