PRZEKRÓJ A-A

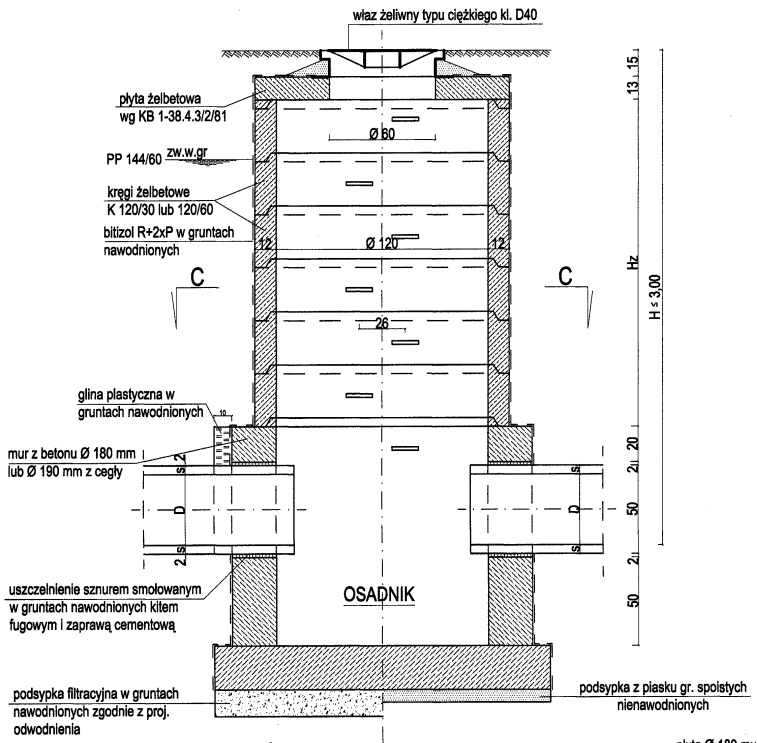

PRZEKRÓJ B-B

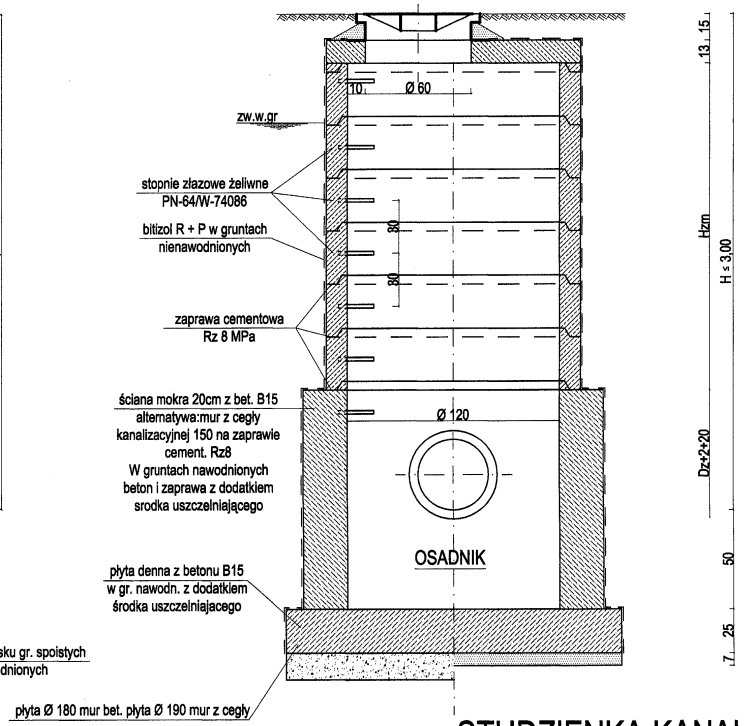

PRZEKRÓJ C-C

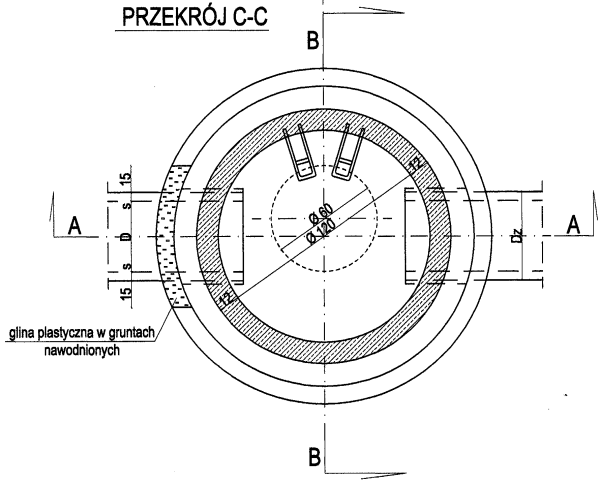

UWAGI:

1. WYMIARY W CM
2. DLA KANAŁU O ŚREDNICY Ø 0,15 - 0,20 m DLA PRZYŁĄCZY STOSOWAĆ STUDZIENKI O ŚREDNICY Ø 1,00 m
3. DLA KANAŁÓW O ŚREDNICY Ø 0,20 - 0,50 m DO SIECI KANALIZACYJNYCH STOSOWAĆ STUDZIENKI O ŚREDNICY Ø 1,20 m WYMIARY PODANO W NAWIASACH
4. DOPUSZCZALNE KĄTY ZAŁAMAŃ:
   Ø 0,15 - 0,30 m < 90°
   Ø 0,40 m < 70°
   Ø 0,50 m < 55°
5. KRĘGI ŻELBETOWE H=30 cm MOŻNA ZASTĄPIĆ KRĘGAMI H= 60 m
6. KINETA K= 0,80 D
   ŚREDNICA WEWNĘTRZNA - D
   ŚREDNICA ZEWNĘTRZNA - Dz
   GRUBOŚĆ RURY - s
7. DOTYCZY KANALIZACJI DESZCZOWYCH I ŚCIEKOWYCH

STUDZIENKA KANALIZACYJNA PRZELOTOWA DLA SIECI KANALIZACYJNEJ ULICZNEJ Ø 1,20m

PRACOWNIA PROJEKTOWA
42-218 CZĘSTOCHOWA UL. ELSNERA 4H TEL. 531 773 803 KOM. 0602 086 906

NAZWA INWESTYCJI	Przebudowa dróg powiatowych nr 1021S i 1051S w m. Aleksandria, gm. Konopiska - etap II (DP 1021S).			faza - projekt budowlany
ADRES INWESTYCJI	Aleksandria, dz. nr ewid. 317, 444/4, 485/2, 485/4, 485/6, 485/8, 477/4, 477/5, 477/6, 477/7, 477/8, 492/1 - obręb 2.			
TEMAT RYSUNKU	Studzienka rewizyjna			rys. nr 5
INWESTOR	Powiatowy Zarząd Dróg w Częstochowie, ul. Jana III Sobieskiego 9 42-217 Częstochowa,			skala 1:30
	imię i nazwisko	specjalność	numer upr. budowl.	data / podpis
Projektował	Piotr Kędzierski mgr inż. budownictwa inż. architekt	architektoniczna	9/07/BLOKK	12.2012
		kon. - bud.	96/02	
Opracowała	mgr inż. Justyna Krupa	drogowa		12.2012
Opracowała	mgr inż. Ewelina Wicena-Cholewka	drogowa		12.2012