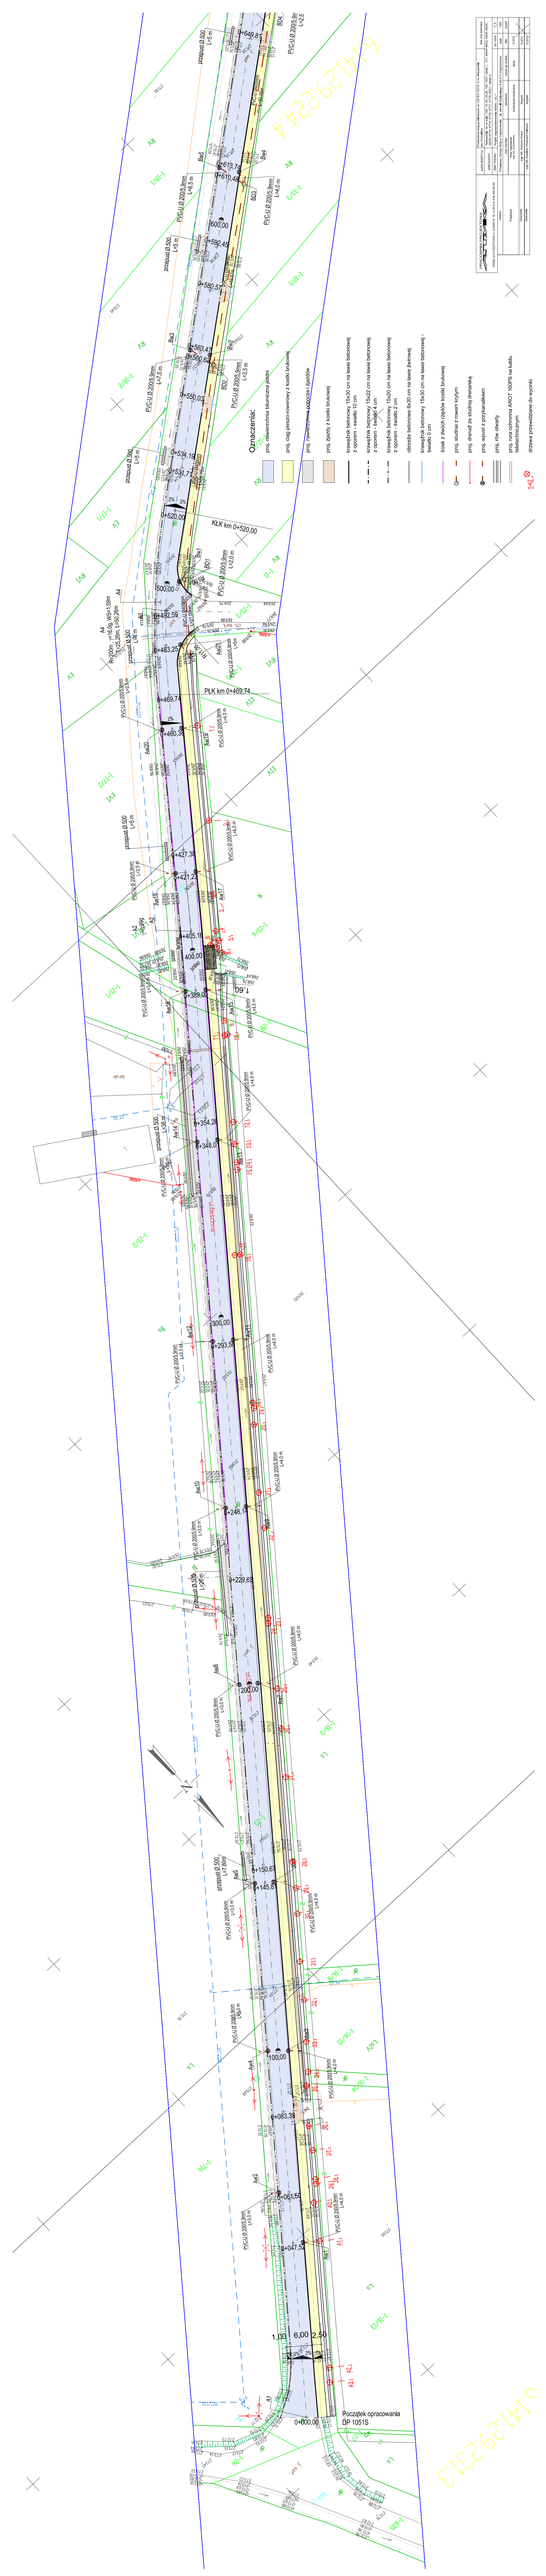
Oznaczenia:
proj. nawierzchnia bitumiczna jezdni
proj. nawierzchnia bitumiczna zjazdów
proj. chodnik betonowy
proj. opaska z kostki brukowej
krawężnik betonowy 15x30 cm na ławie betonowej
z oporem - wysoki 15 cm
krawężnik betonowy 15x22 cm na ławie betonowej
z oporem - wysoki 15 cm
krawężnik betonowy 15x22 cm na ławie betonowej
z oporem - wysoki 2 cm
obrzeże betonowe 8x30 cm na ławie betonowej
krawężnik betonowy 15x30 cm na ławie betonowej -
wysoki 15 cm
ściek z płaskich płytek kostki brukowej
proj. słupek z przyłączem
proj. drenaż ze studzienką rewizyjną
proj. wpust z przyłączem
proj. rów otwarty
proj. kolo ochronne ARO01 160PB na kalce
betonowej
granica przeszkodowa do wycinki
PKLK km 0+520.00
PKLK km 0+469.74
Początek opracowania
DP 1051S
6,00
2,50
1,00