


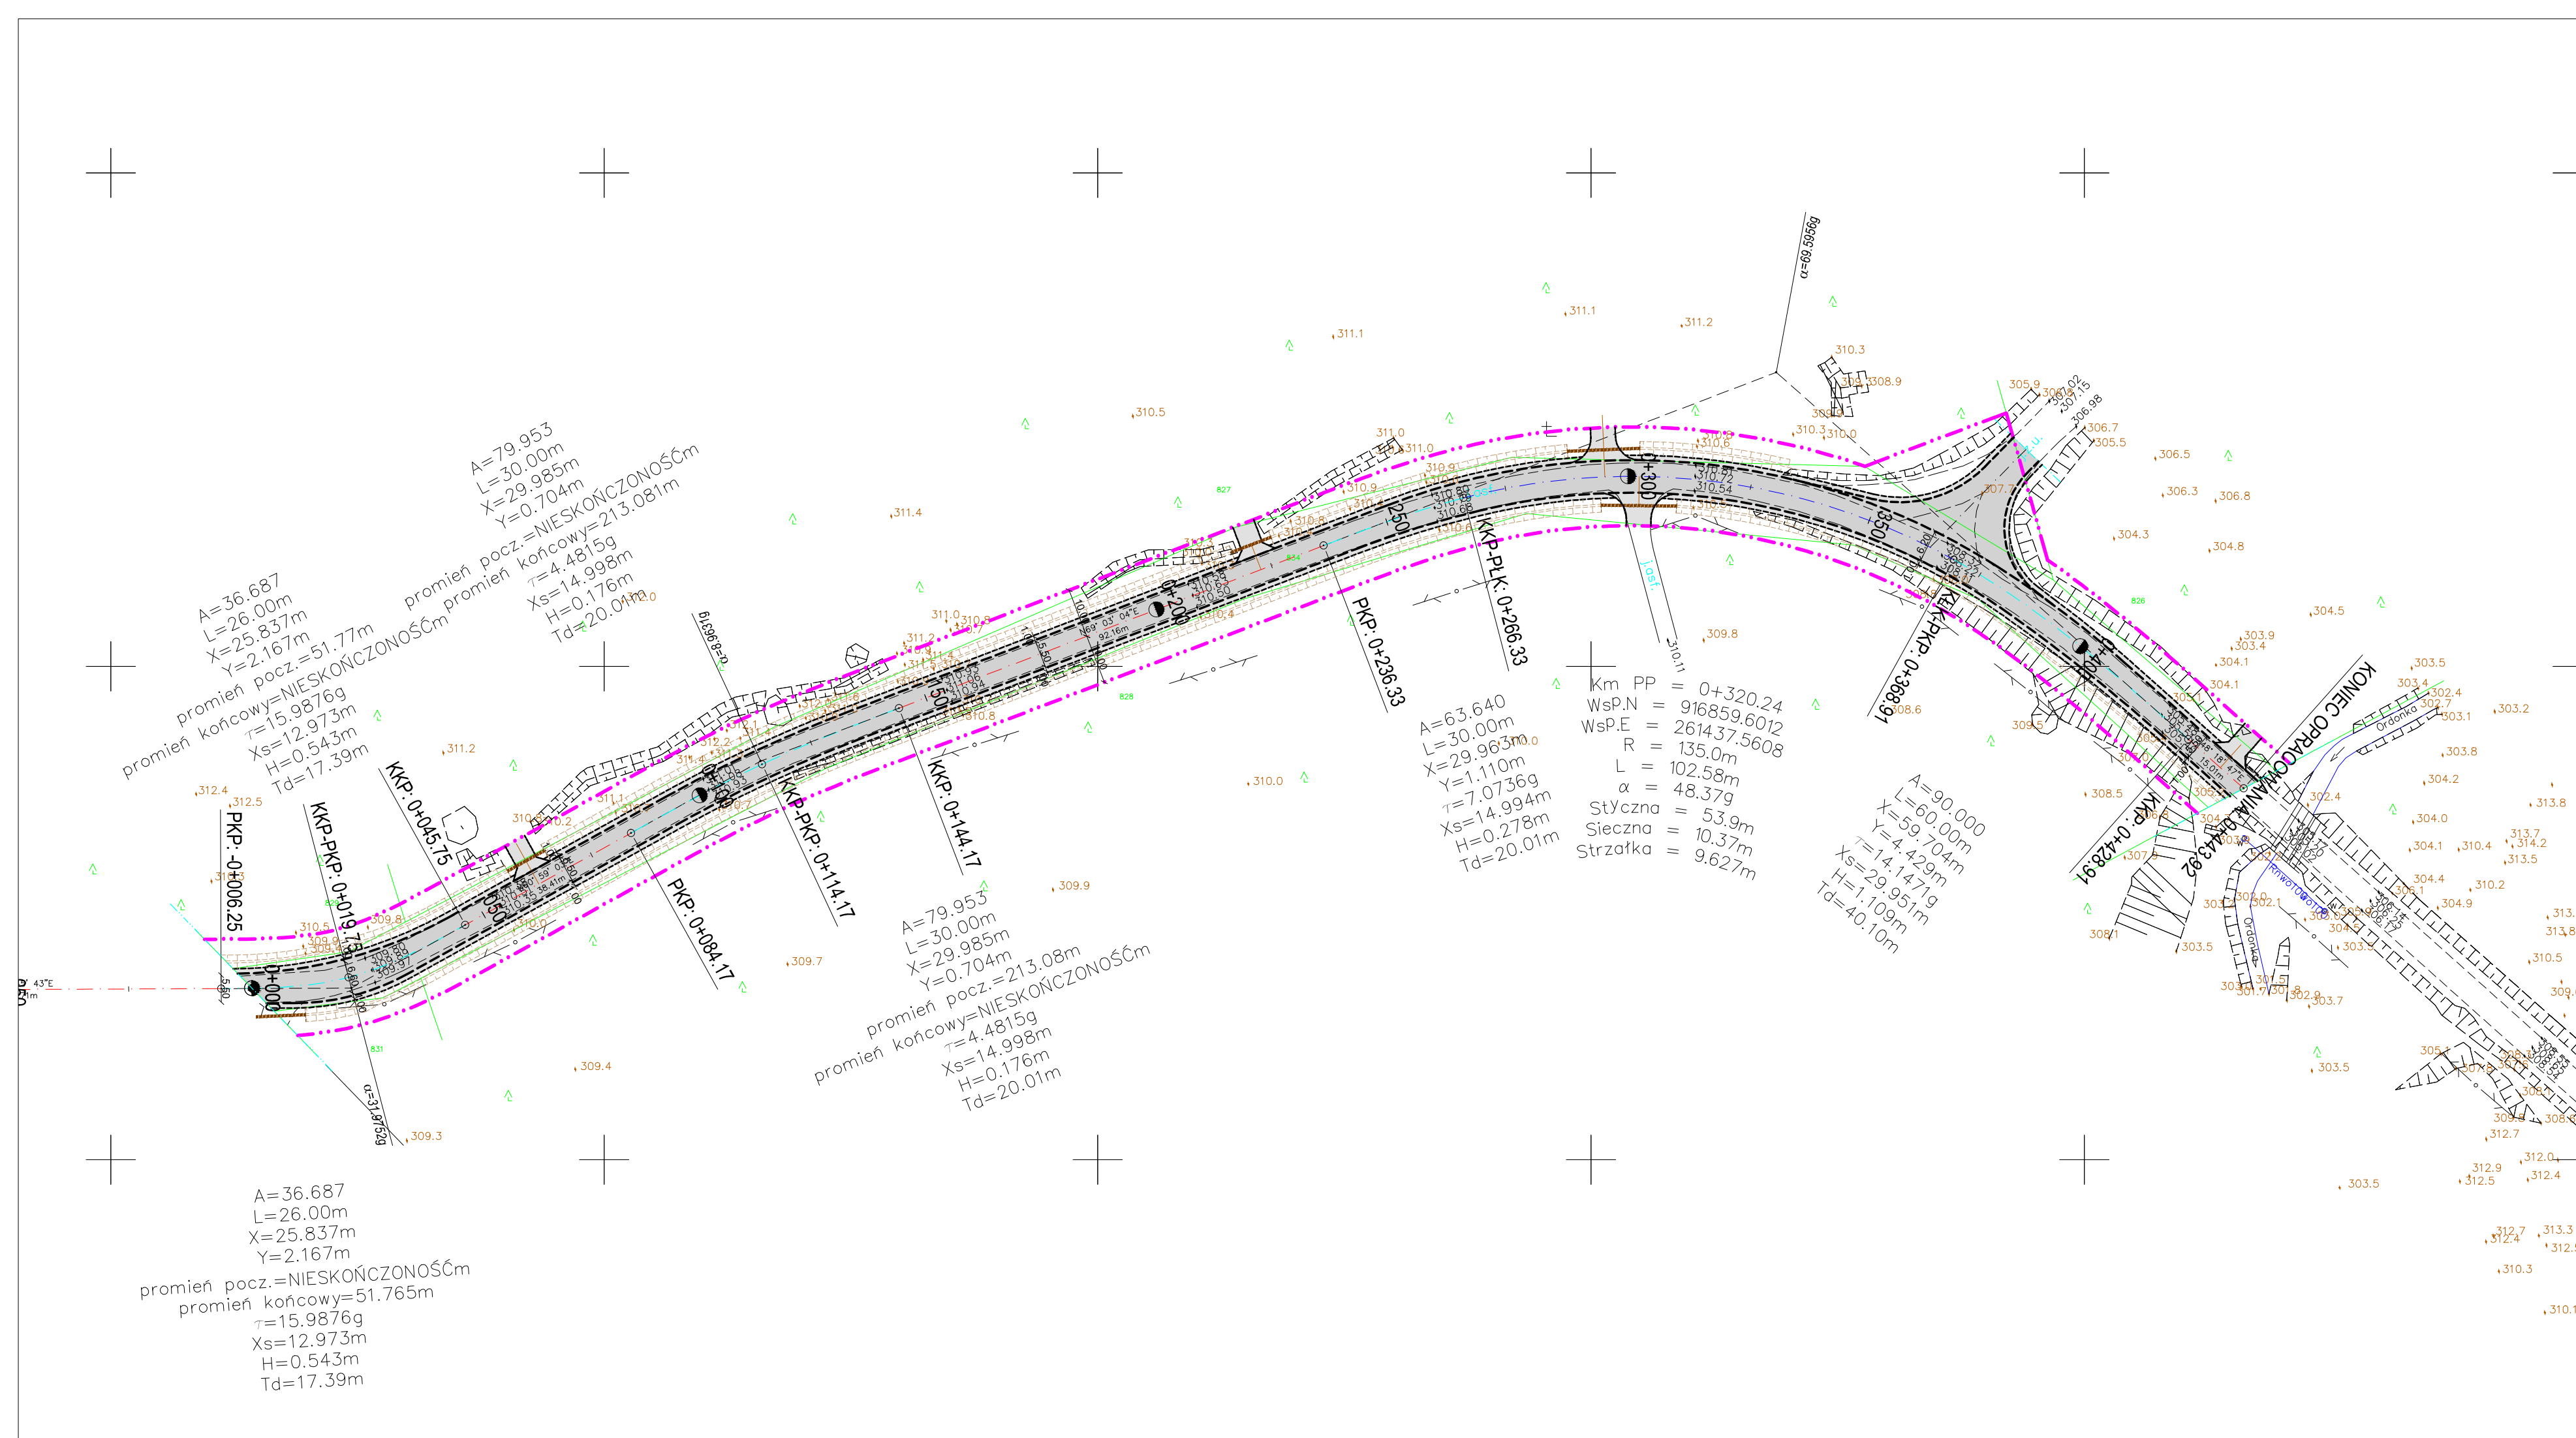

# LEGENDA:

## I. STAN ISTNIEJĄCY

### 1) SYTUACJA - WYSOKOŚCIOWA


-wg instrukcji geodezyjnej G4 symboli i oznaczeń graficznych dla mapy zasadniczej

### 2) UZBROJENIE TERENU

|           |                                             |
|-----------|---------------------------------------------|
| ks200     | KANALIZACJA SANITARNA                       |
| kd200     | KANALIZACJA DESZCZOWA                       |
| w100      | WODOCIĄG                                    |
| g50       | GAZOCIĄG                                    |
| 3eW       | KABLE ENERGETYCZNE                          |
| t         | KABLE TELEFONICZNE                          |
| —○—○—     | NAPIEW. LINIA TELEFONICZNA                  |
| —○—○—     | NAPIEW. LINIA ENERGETYCZNA                  |
| —x—x—     | OŚWIETLENIE                                 |
| —         | GRANICE WŁASNOŚCI WG MAPY EWIDENCJI GRUNTÓW |
| — · — · — | LINIE ROZGRANICZAJĄCE                       |

## II. UKŁAD PROJEKTOWANY

|           |                             |
|-----------|-----------------------------|
| ---       | KRAWĘDZ JEZDNI              |
| ---       | KRAWĘDZ POBOCZA             |
| — · — · — | LINIE ROZGRANICZAJĄCE       |
| ---       | GRANICE OPRACOWANIA         |
| ■         | JEZDNI ASFALTOWE            |
| ■         | POBOCZA   ZJAZDY Z TŁUCZNIĄ |
| ■         | ROWY                        |
| ---       | PRZEPUSTY                   |

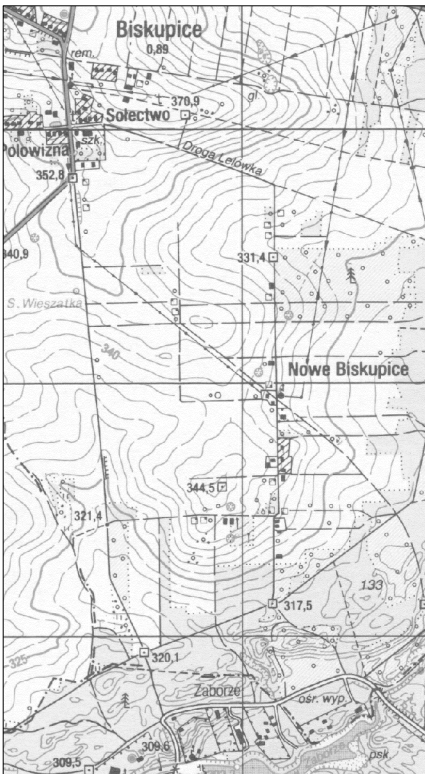

1:1000

0 10 20

DATA: 07.2010

|   |                                                              |          |         |
|---|--------------------------------------------------------------|----------|---------|
|  <div>PRZEDSIĘBIORSTWO USŁUGOWO-PRODUKCYJNE<br/><b>PLANIKOM</b><br/>42-224 Częstochowa Al. Wyzwolenia 2/121<br/>tel 605587125 fax /034/3620263 e-mail: planikom@op.pl</div> |                                                              |          |         |
| Temat: Przebudowa dróg powiatowych nr 1040S, 1043S, 1065S, 1012S, 1013S w ramach projektu pn. "Poprawa stanu dróg kluczowych po poprawy gospodarki Subregionu Północnego"                                                                                        |                                                              |          |         |
| Inwestor: POWIATOWY ZARZĄD DRÓG W CZĘSTOCHOWIE   |                                                              |          |         |
| Stadium: PROJEKT BUDOWLANY   |                                                              |          |         |
| Przedmiot rysunku: PLAN SYTUACYJNY ODC 3 DP 1013S od Biskupic do granicy powiatu   |                                                              |          |         |
| Projektował:   | mgr inż. Jerzy Kocyga spec. konstr. - inż. FT 83861/6/520/82 |          |         |
| Nr umowy:   | 2222/86/39/2007                                              | Data:    | 07.2010 |
| Skala:   | 1:1000                                                       | Nr rys.: | 1.3.    |