


卷之三

二〇一〇年十一月

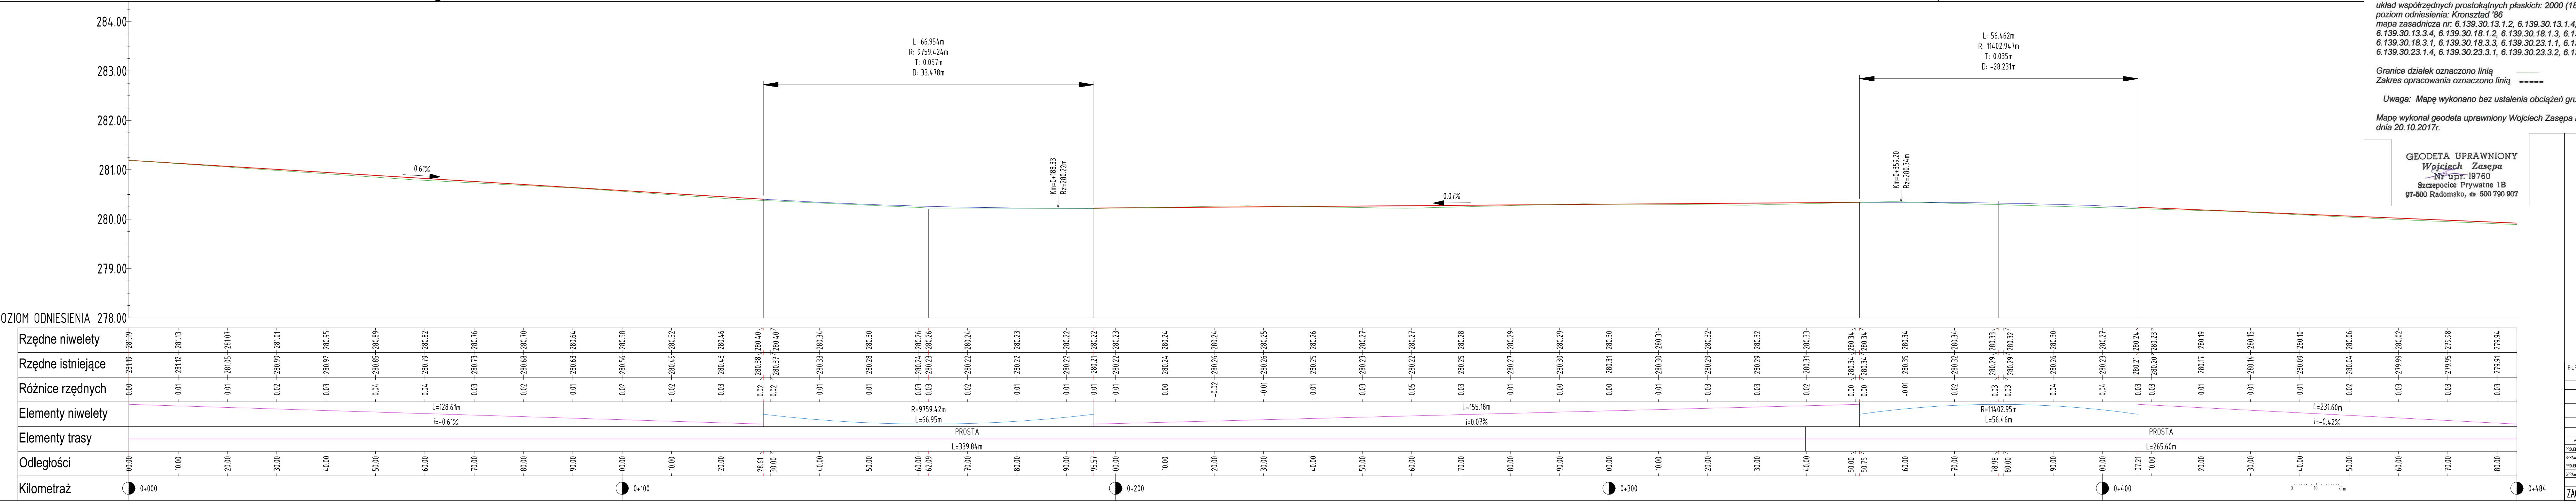

PROJEKTOWO-INWESTYCZYNIE OMEGA DARIUSZ KUCHARCZYK UL. SUCHARSKIEGO 353 RADOMSKO tel/fax: 0(44)738-12-01 , e-mail: biuro@o-mega.pl, www.o-mega.pl			
BIERĘT	DROGA, ZJAZDY		
INWESTYCJI:	jedn. ewid. Gmina Starcza dz. nr 200 obręb Łysiec, dz. 54, 56/2, 1/3, 52, 18/24 obręb Własna		
ESTOR:	POWIAT CZESTOCHOWSKI 42-200 CZESTOCHOWA, UL.SOBIESKIEGO 9		
IMAT:	<b>PRZEBUDOWA DROGI POWIATOWEJ 1054S NA ODCINKU STARCZA-ŁYSIEC</b>		
PRACOWANIA:	PROJEKT BUDOWLANY	BRANZA:	ZAGOSPODAROWANIE
OPRACOWANIA:	IMIĘ I NAZWISKO :	NR UPRAWNIEŃ:	PODPIS:
EC. DROGOWA:	inż. DARIUSZ KUCHARCZYK	LOD/0843/POOD/08	
SPEC. DROGOWA:	mgr inż. MONIKA ANDRYSIAK	LOD/0842/POOD/07	
EC. SANITARNA:	mgr inż. DARIUSZ JANOSIK	LOD/0260/POOS/05	
SPEC. SANITARNA:	mgr inż. ROMAN KSIĘŻNIK	LOD/1490/POOS/10	
NAZWA RYSUNKU:		SKALA:	NUMER RYSUNKU:
ODAROWANIE TERENU		1: 500	1
		DATA: <b>MARZEC 2018</b>	

oszenia: GK.6641.3357.2017  
Arkusz nr 2 (3)

oszenia: GK.6641.3357.2017  
Arkusz nr 2 (3)

51. 19780

## Legend:

## Legenda:

 Proj. naw. chodnika kostka bet. bezfazowa

Linia rozgraniczająca obszar inwestycji/granica pasa drogowego

Granice własności

Rów kryty z ciepłymi netpoch

Rew. kryty draparski w studiu z gospodarki

 **Wydanie załącznika do ustawy**

 Wpusz uliczny ze studzienką rewizyjną

Prefabrykowana ściana oporowa

— Scianki czołowe (żelbet)

NEKTOWO-INWESTYCJNE OMECA DARIUSZ KUCHARCZYK UŁ. SUCHARSKIEGO 353 RADOMSKO

tel/fax: 0(44)738-12-01 , e-mail: biuro@o-mega.pl, www.o-mega.pl

1/5, 52, 18/24 obręb Własna  
ESTOR: POWIAT CZĘSTOCHOWSKI  
42-200 CZĘSTOCHOWA, UL. SŁOWIAŃSKIEGO, 9

**PRZEBUDOWA DROGI POWIATOWEJ 1054S NA ODCINKU STARCZA-ŁYSIEC**

PRACOWANIA:	PROJEKT BUDOWLANY	BRANŻA:	ZAGOSPODAROWANIE
OPRACOWANIA:	IMIĘ I NAZWISKO :	NR UPRAWNIENI:	PODPIS:

EC. DROGOWA:	inż. DARIUSZ KUCHARCZYK	LOD/0843/POOD/08
SPEC. DROGOWA:	mgr inż. MONIKA ANDRYSIAK	LOD/0842/POOD/07

EC. SANITARNA.:	mgr inż. DARIUSZ JANOSIK	LOD/0260/PO05/05
SPEC. SANITARNA.:	mgr inż. ROMAN KSIĘŻNIK	LOD/1490/PO05/10

NAZWA RYSUNKU:	SKALA:	NUMER RYSUNKU:	DATA:
ODPOWIEDZI DO RYSUNKU	1:500	1	MARZEC 2019

UDAROWANIE TERENU 1:500 1 MARZEC 2018