


SKALA 1:1000

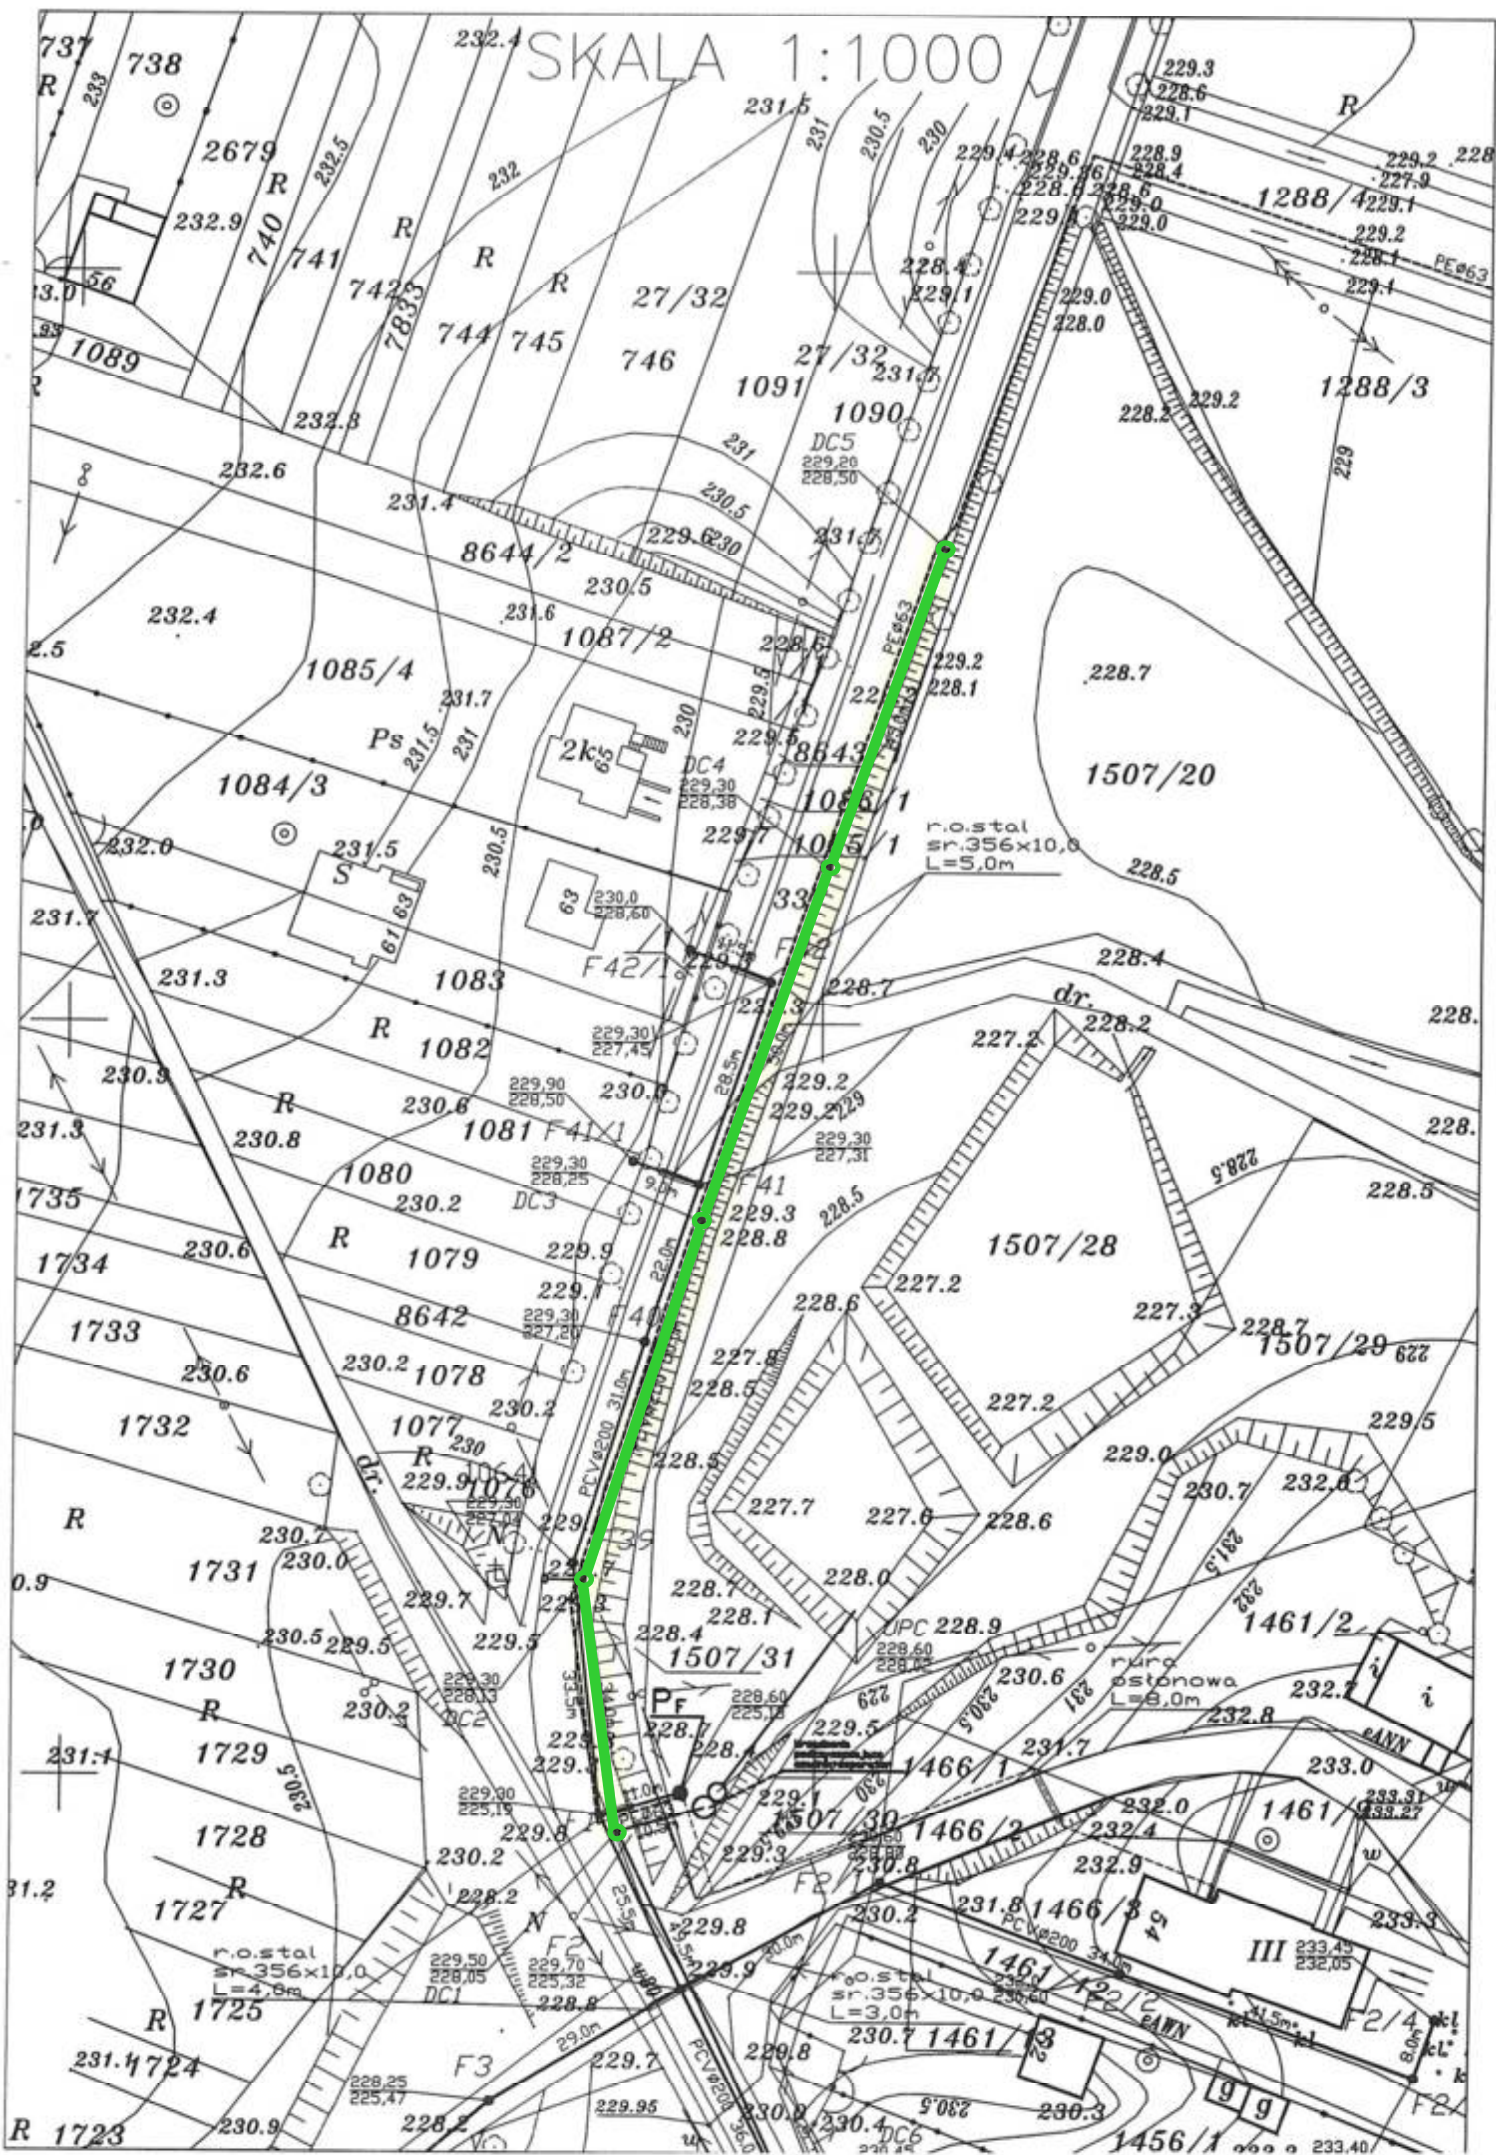

Kanalizacja deszczowa

Profil DC5 – DC1

Powiatowy Zarząd Dróg
 ul. Sobieskiego 9, 42-200 Częstochowa
 Regon 151406009 NIP 573-23-08 295
 tel. 034/ 322-92-22 fax 034/ 378-54-49


SKALA 1:1000