


PRZEKRÓJ NORMALNY - odcinek budowy chodnika
w km 0+910,0
SKALA 1:25

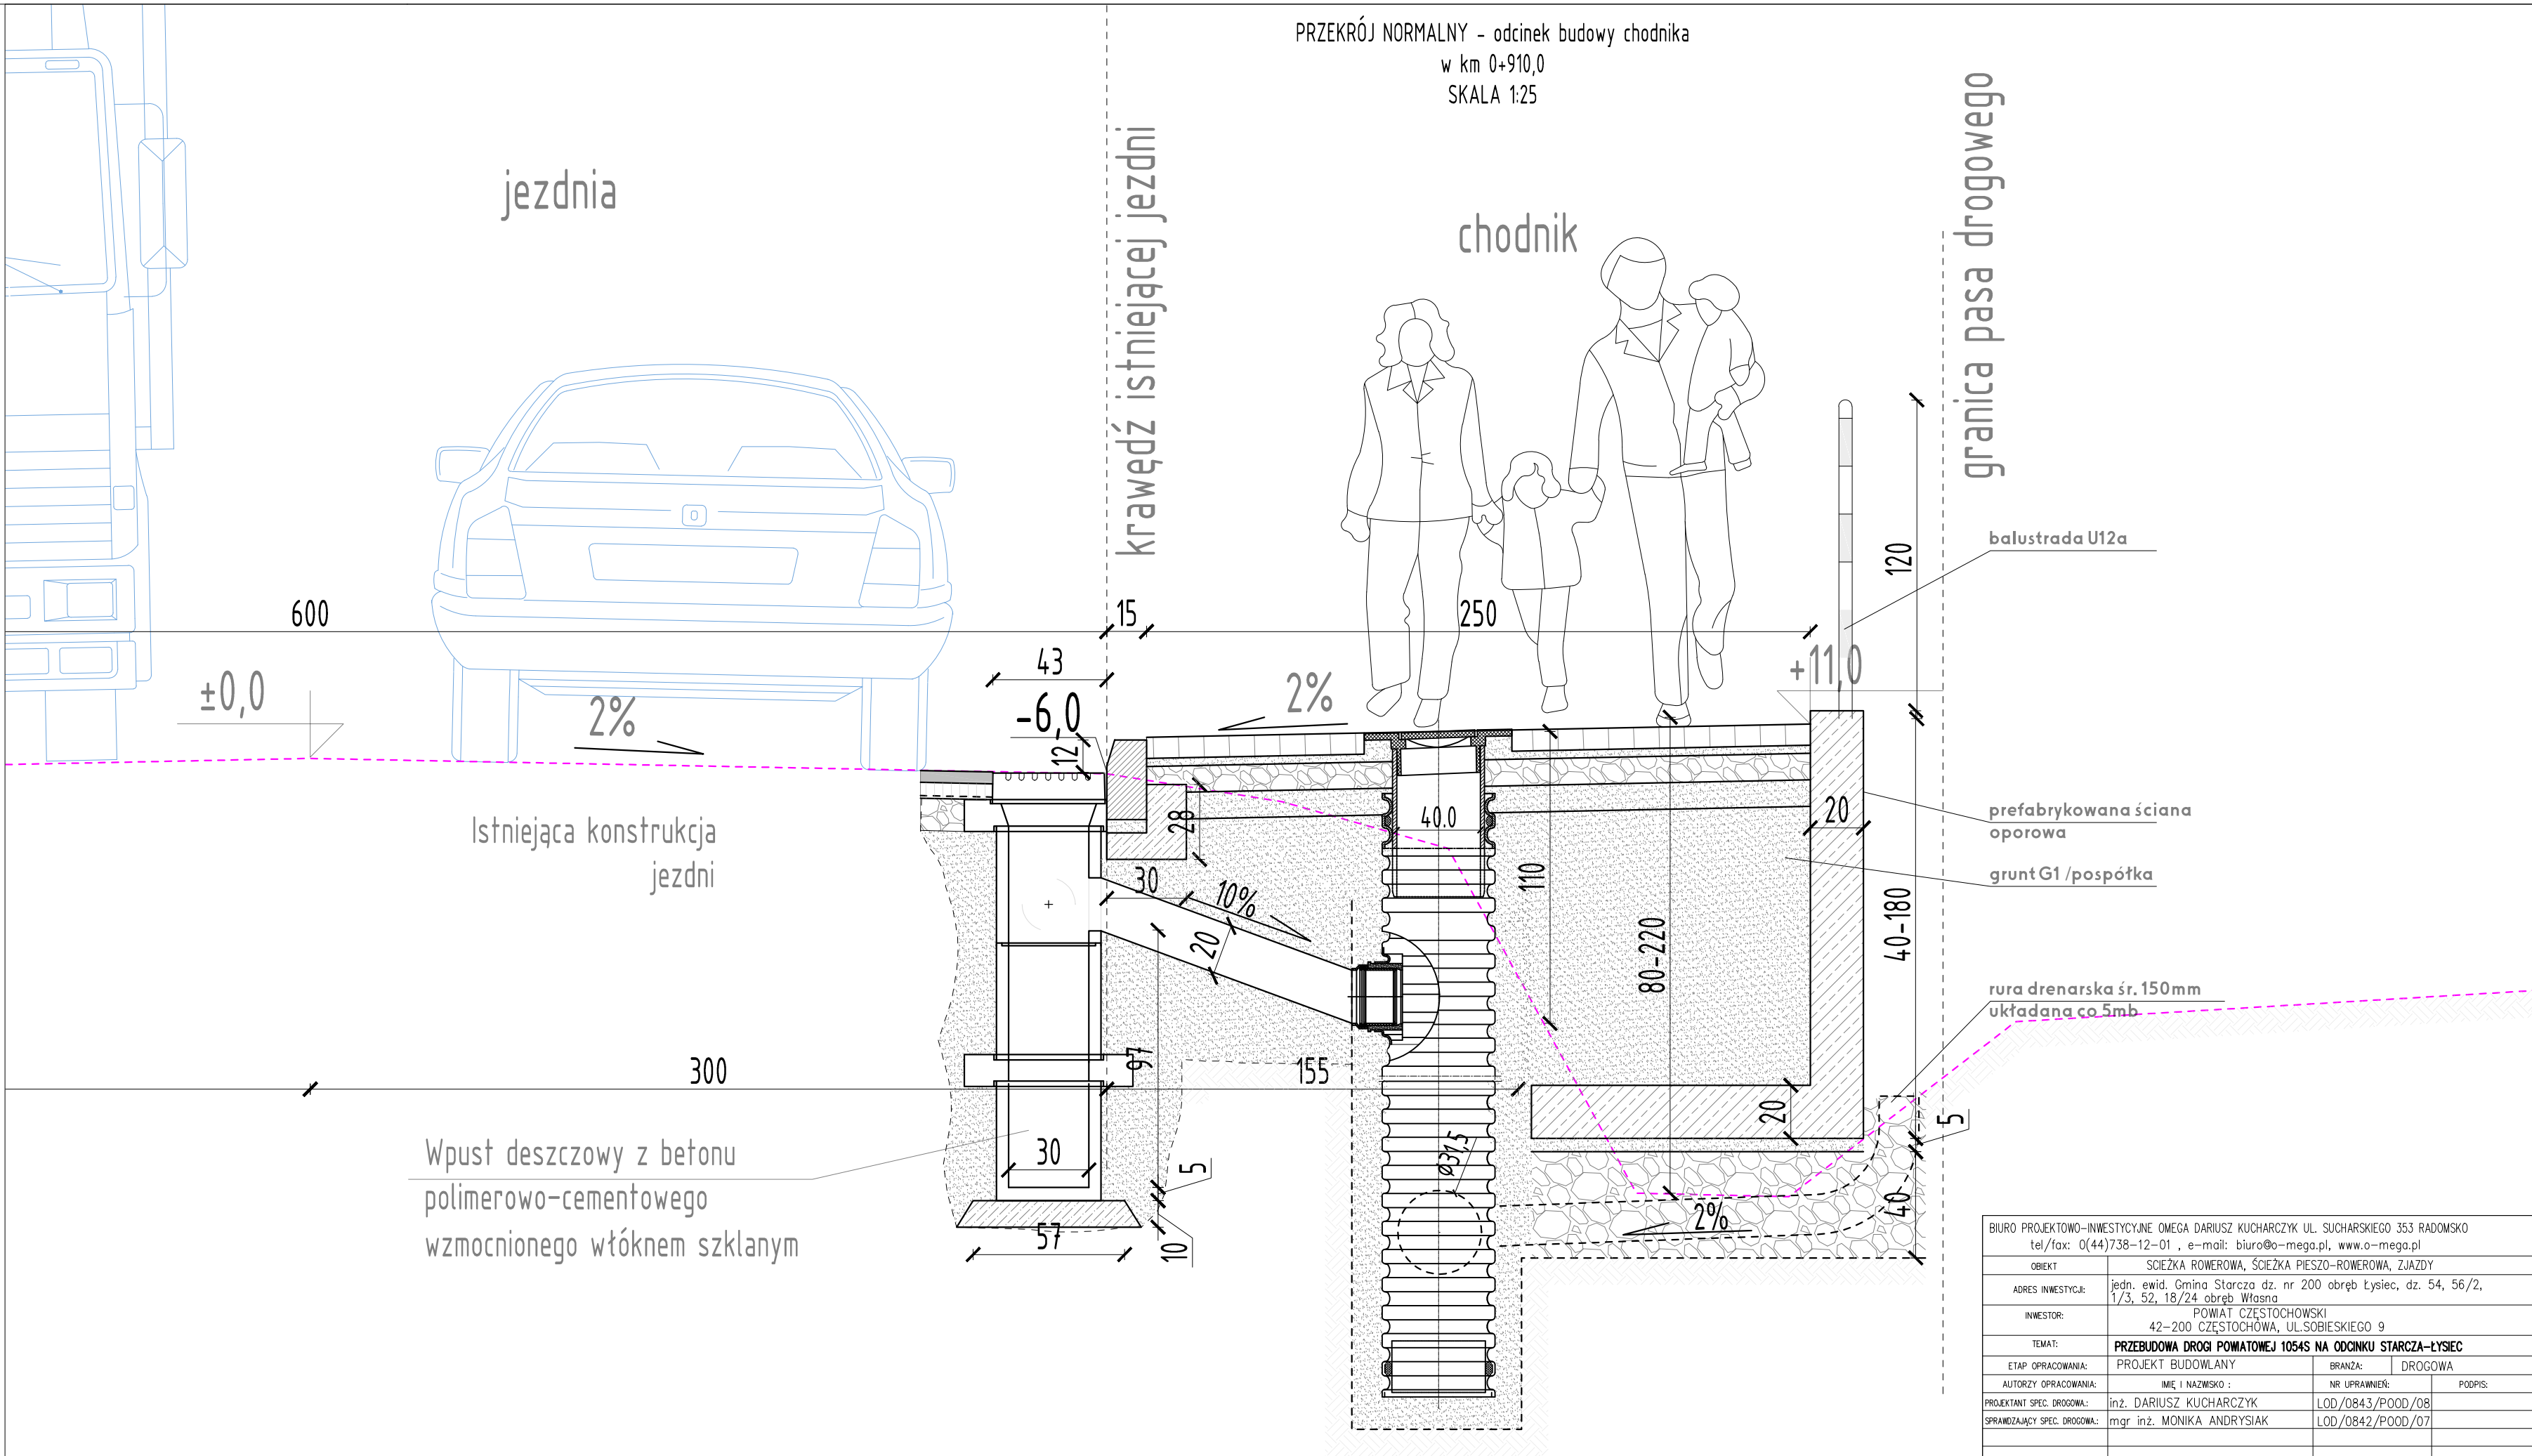

BIURO PROJEKTOWO-INWESTYCYJNE OMEGA DARIUSZ KUCHARCZYK UL. SUCHARSKIEGO 353 RADOMSKO tel/fax: 0(44)738-12-01 , e-mail: biuro@o-mega.pl, www.o-mega.pl			
OBIEKT	ŚCIEŻKA ROWEROWA, ŚCIEŻKA PIESZO-ROWEROWA, ZJAZDY		
ADRES INWESTYCJI:	jedm. ewid. Gmina Starcza dz. nr 200 obręb Łysiec, dz. 54, 56/2, 1/3, 52, 18/24 obręb Własna		
INWESTOR:	POWIAT CZĘSTOCHOWSKI 42-200 CZĘSTOCHÓWA, UL.SOBIESKIEGO 9		
TEMAT:	PRZEBUDOWA DROGI POWIATOWEJ 1054S NA ODCINKU STARCZA-ŁYSIEC		
ETAP OPRACOWANIA:	PROJEKT BUDOWLANY	BRANŻA:	DROGOWA
AUTORZY OPRACOWANIA:	IMIĘ I NAZWISKO :	NR UPRAWNIEN:	PODPIS:
PROJEKTANT SPEC. DROGOWA:	inż. DARIUSZ KUCHARCZYK	LOD/0843/POOD/08	
SPRAWDZAJĄCY SPEC. DROGOWA:	mgr inż. MONIKA ANDRYSIĄK	LOD/0842/POOD/07	
NAZWA RYSUNKU:		SKALA:	NUMER RYSUNKU: DATA:
PRZEKRÓJ NORMALNY		1:25	8 MARZEC 2018